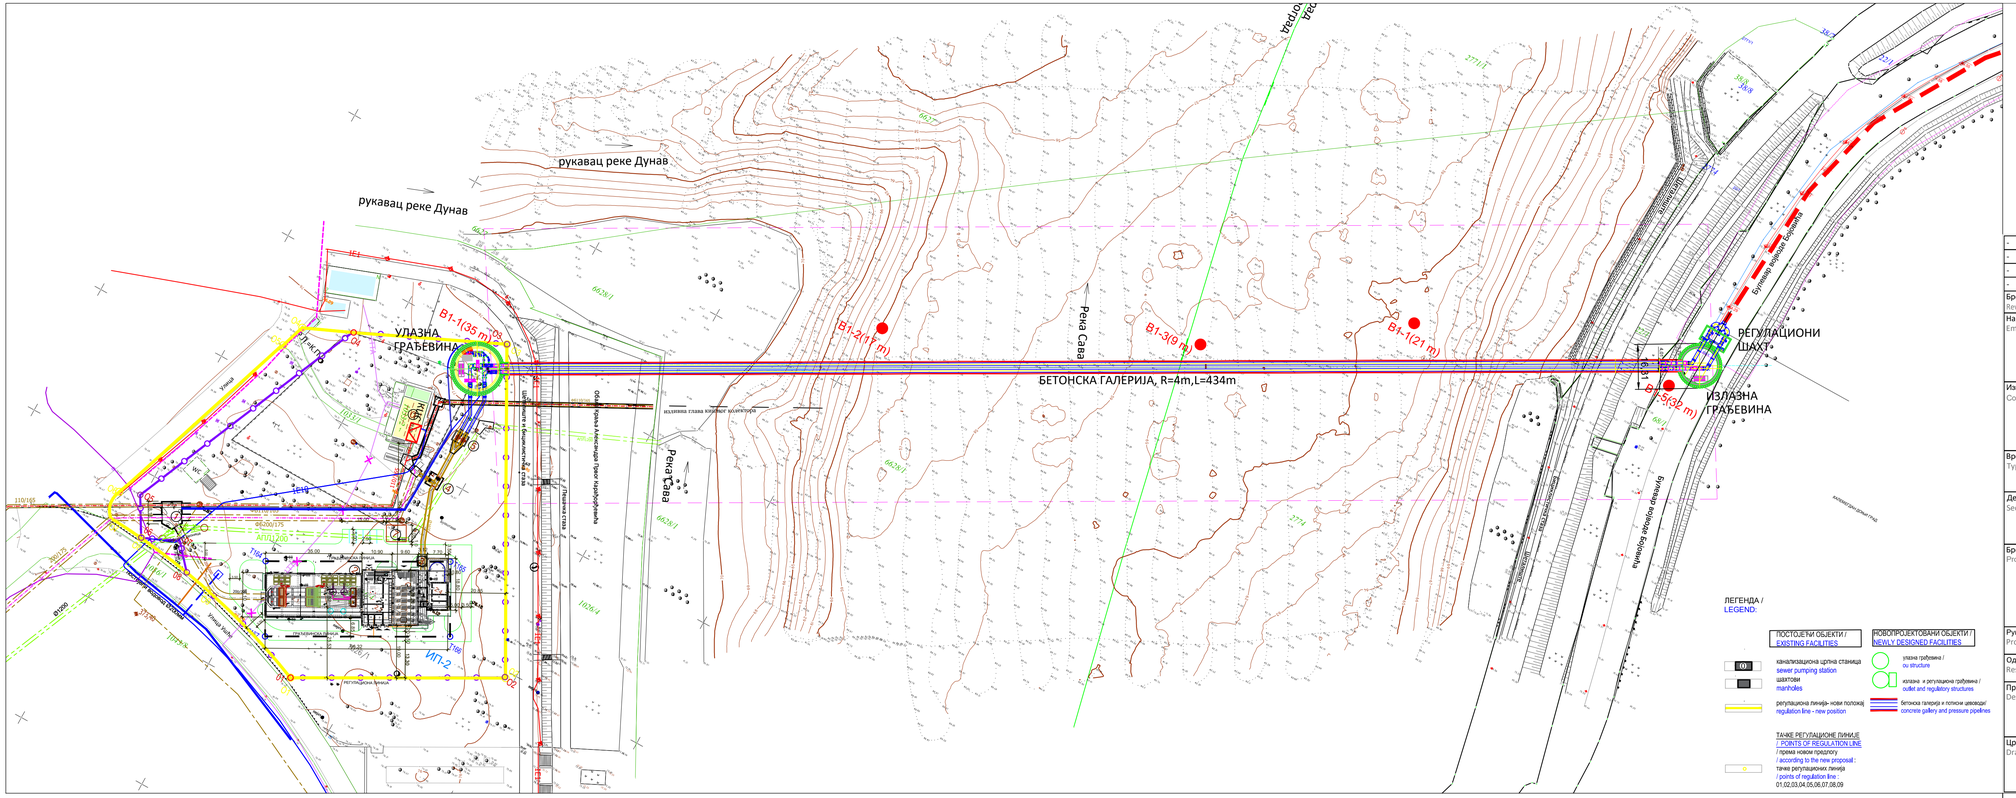
рукавац реке Дунав
Рукавац реке Дунав
Река Сава
Река Сава
УЛАЗНА ГРАЂЕВИНА
БЕТОНСКА ГАЛЕРИЈА, R=4m,L=434m
РЕГУЛАЦИОНИ ШАХТ
ИЗЛАЗНА ГРАЂЕВИНА
B1-1(35 m)
B1-2(11 m)
B1-3(9 m)
B1-1(21 m)
B1-2(32 m)
ИП-2
Булевар војводе Бојовића
Булевар војводе Бојовића
Улица Ушће
Улица Ушће
Улица Ушће