



КАТАСТАРСКО ТОПОГРАФСКИ ПЛАН

СКН СУРЧИН: 952-223-24001/2025 РАЗМЕРА 1 : 1000

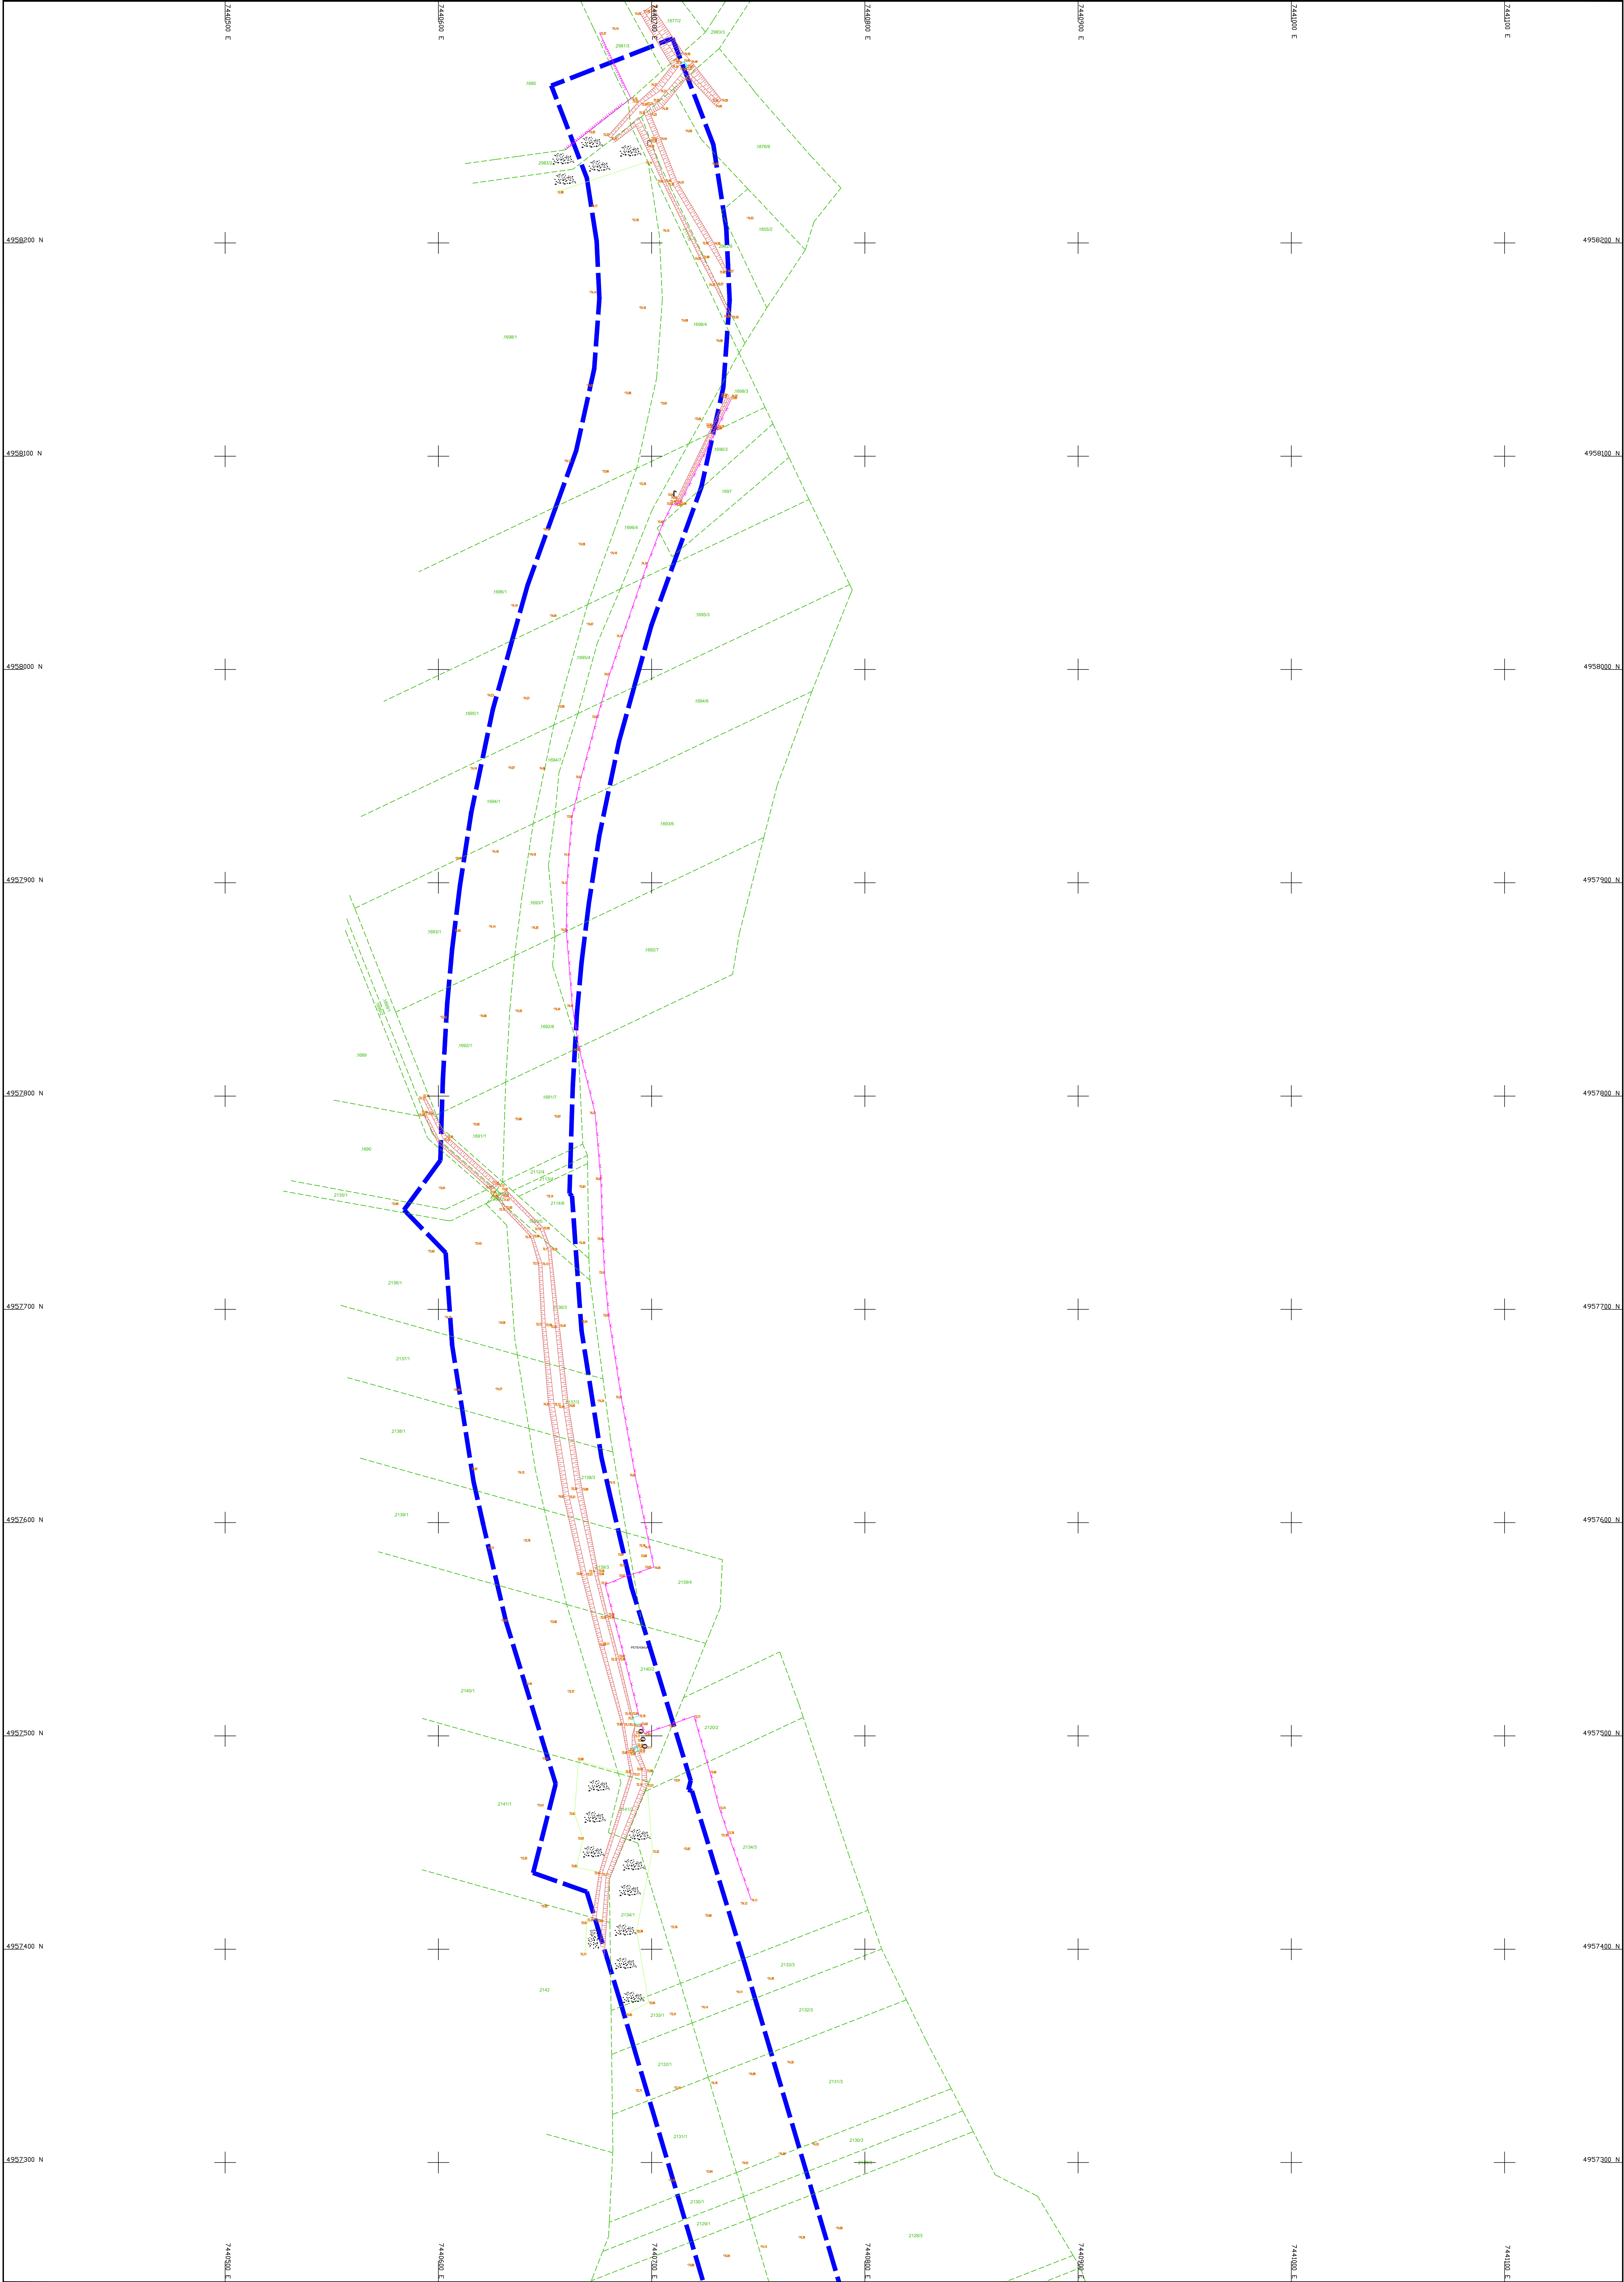


КАТАСТАРСКО ТОПОГРАФСКИ ПЛАН

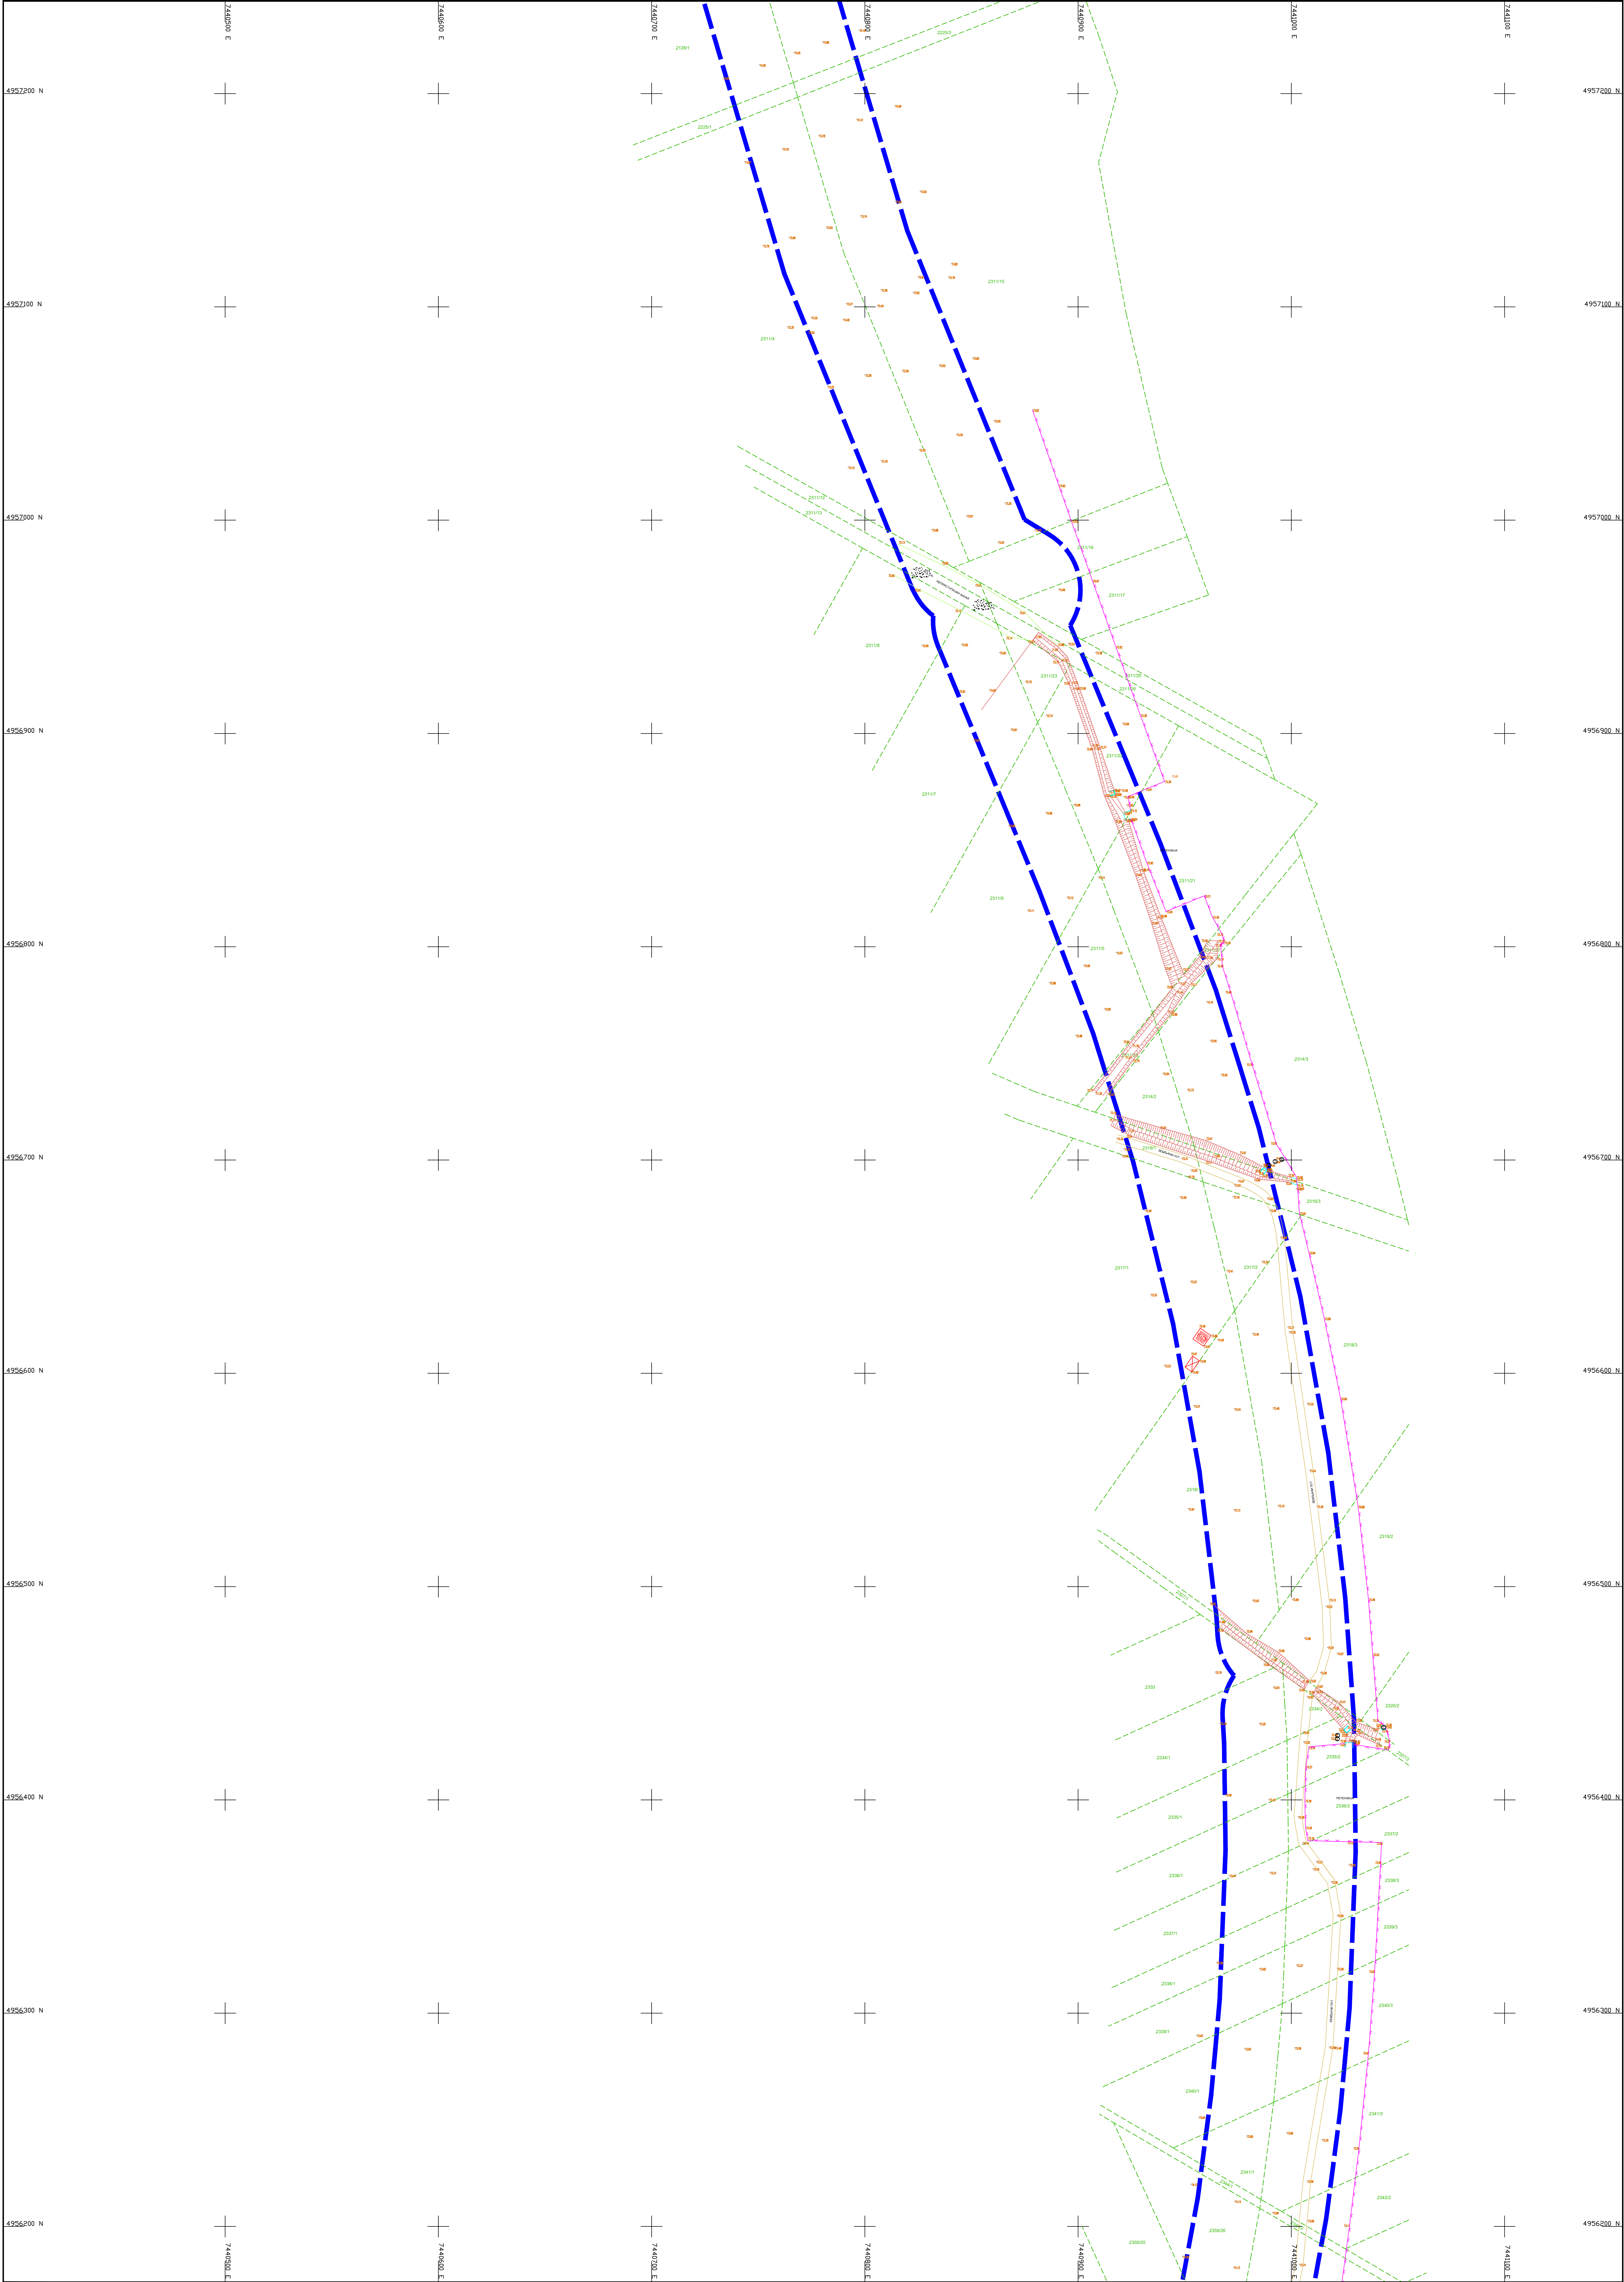

КАТАСТАРСКО ТОПОГРАФСКИ ПЛАН

СКН СУРЧИН: 952-223-24001/2025 РАЗМЕРА 1 : 1000

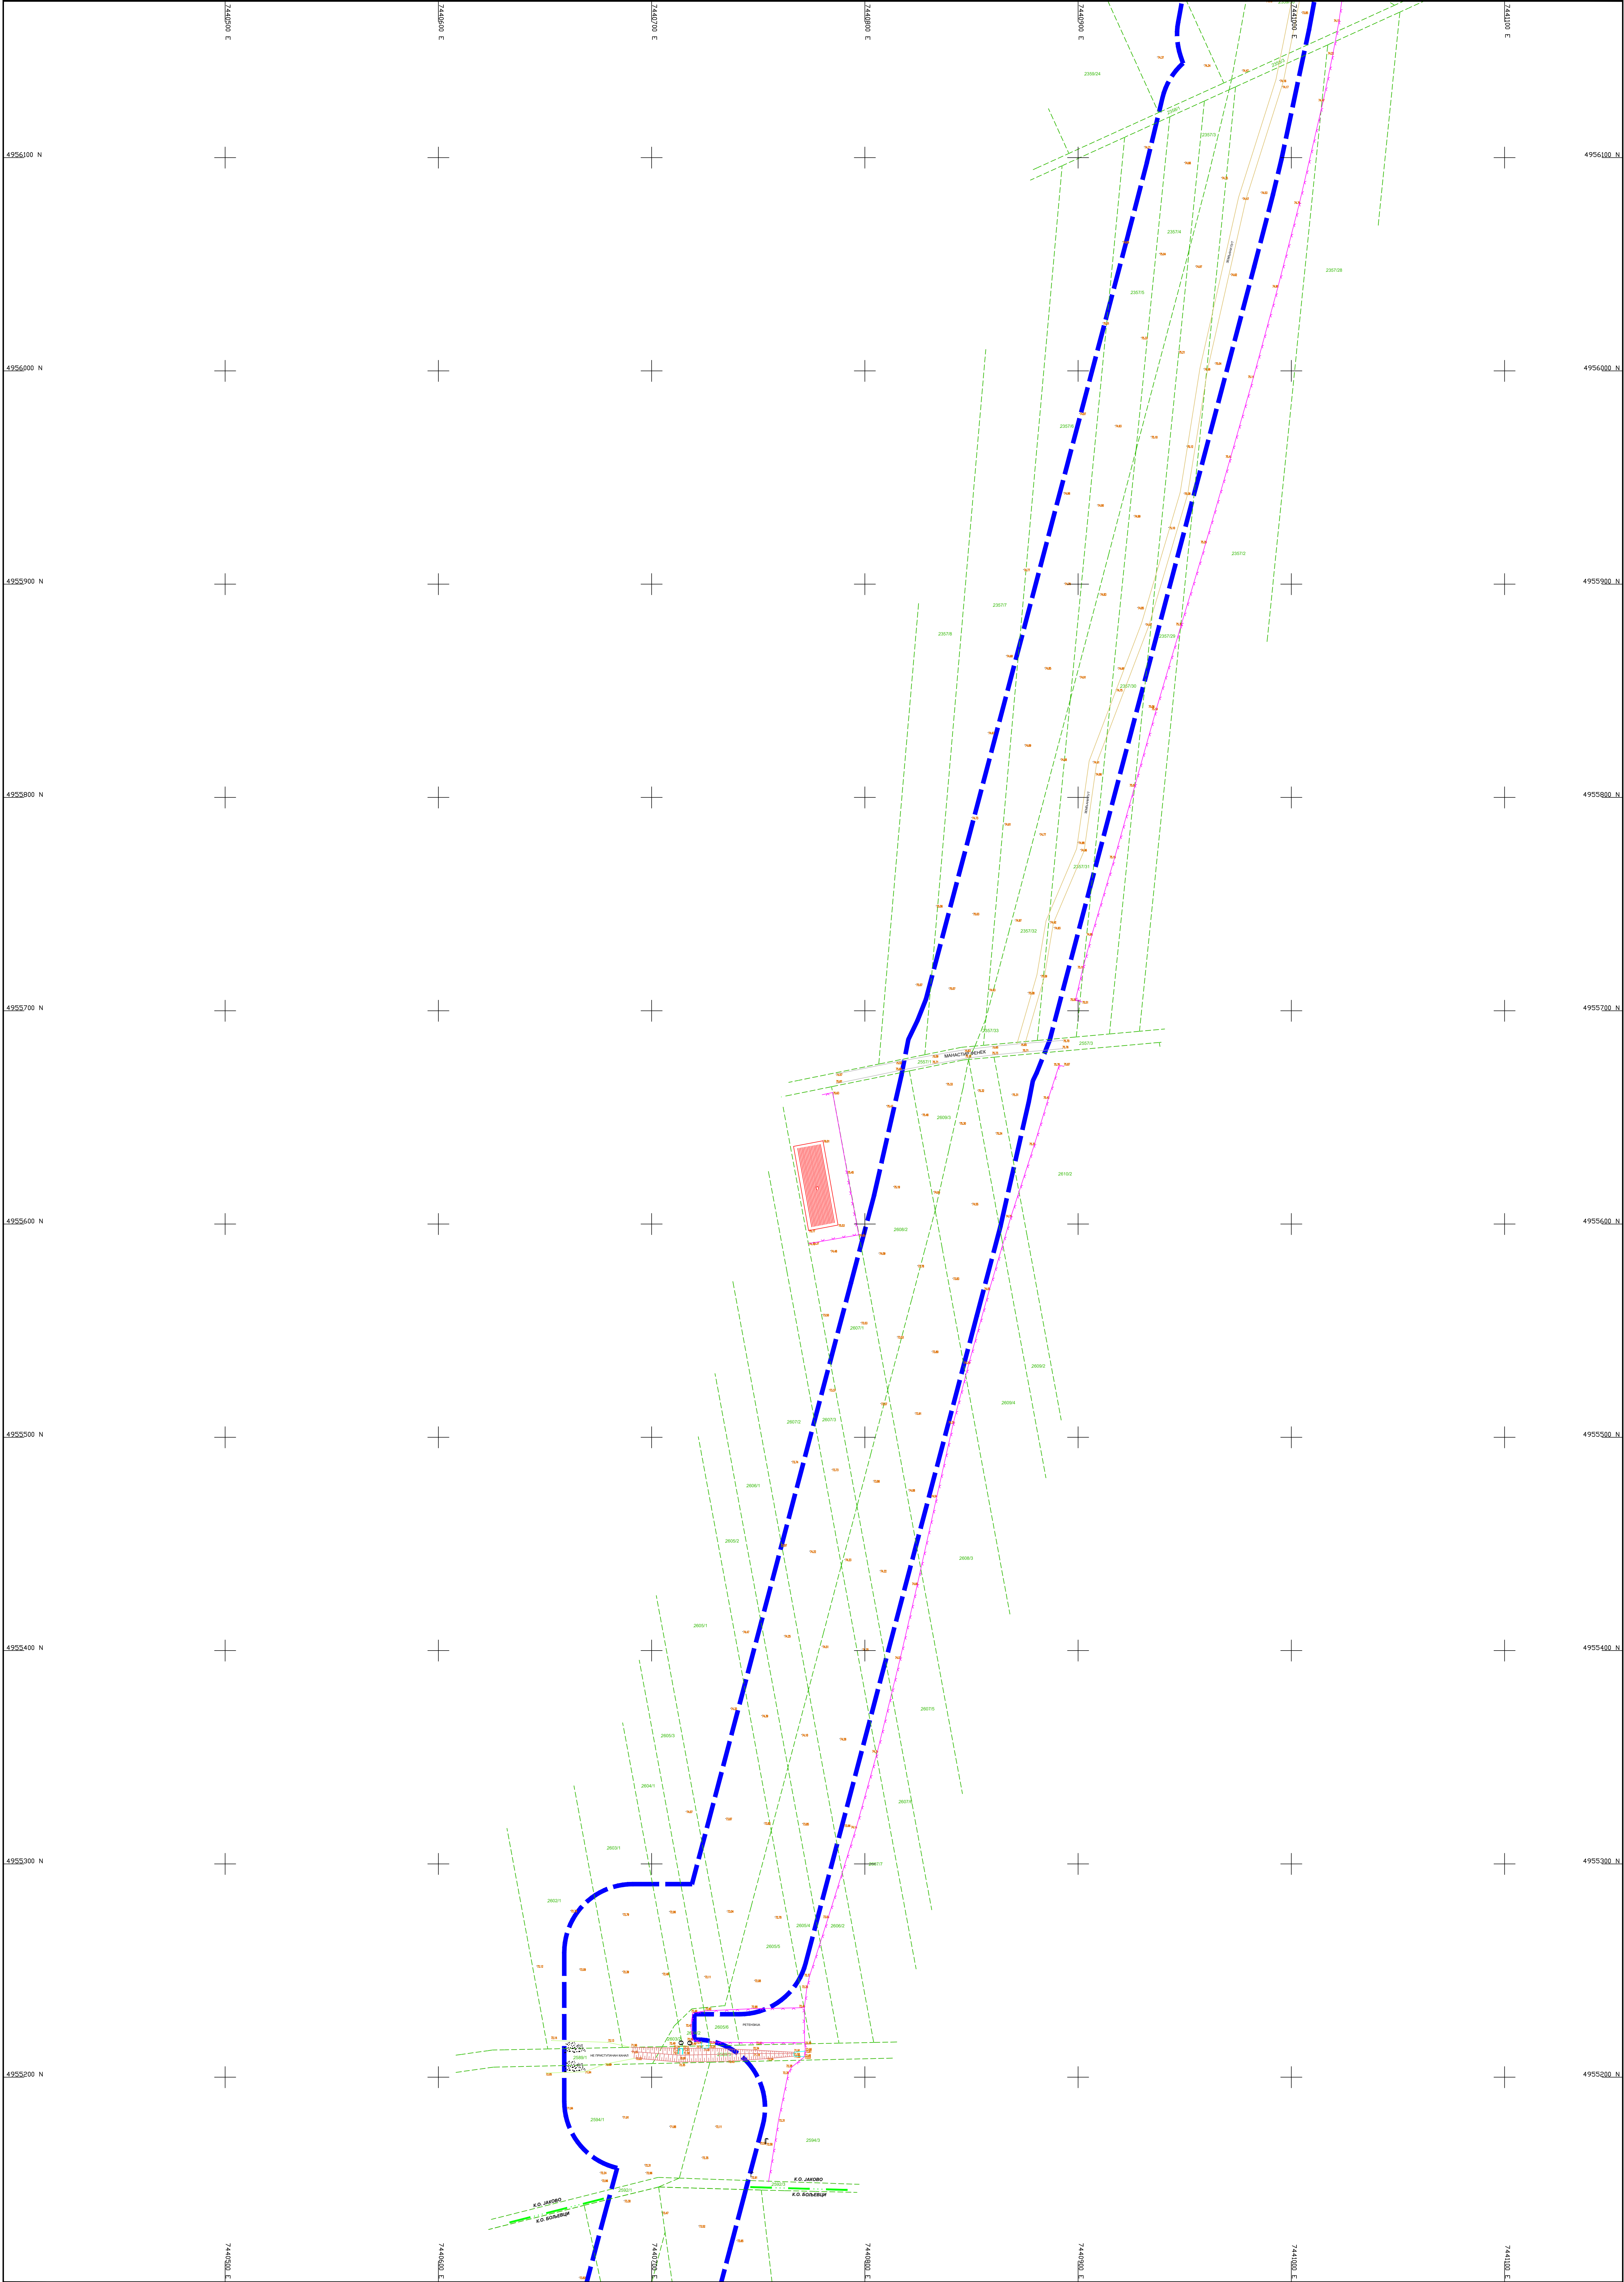

ДАТУМ: ЈУН 2025

2
3
4

МЕТОДА СНИМАЊА:
1) ГНСС МЕТОДА
2) ПРЕЦИЗНА ТАХИМЕТРИЈА

GEOFOCUS
"GEOFOCUS" d.o.o.
Stara Pazova, Slovenski trg 2/11
tel.: 069/5636700, 061/7212452




Владимир М.
Станковић
02 01712

ИЗРАДНО
ГЕОФОКУС ДОО
Јефимче
(директор)




КАТАСТАРСКО ТОПОГРАФСКИ ПЛАН


СКН СУРЧИН: 952-223-24001/2025 РАЗМЕРА 1 : 1000

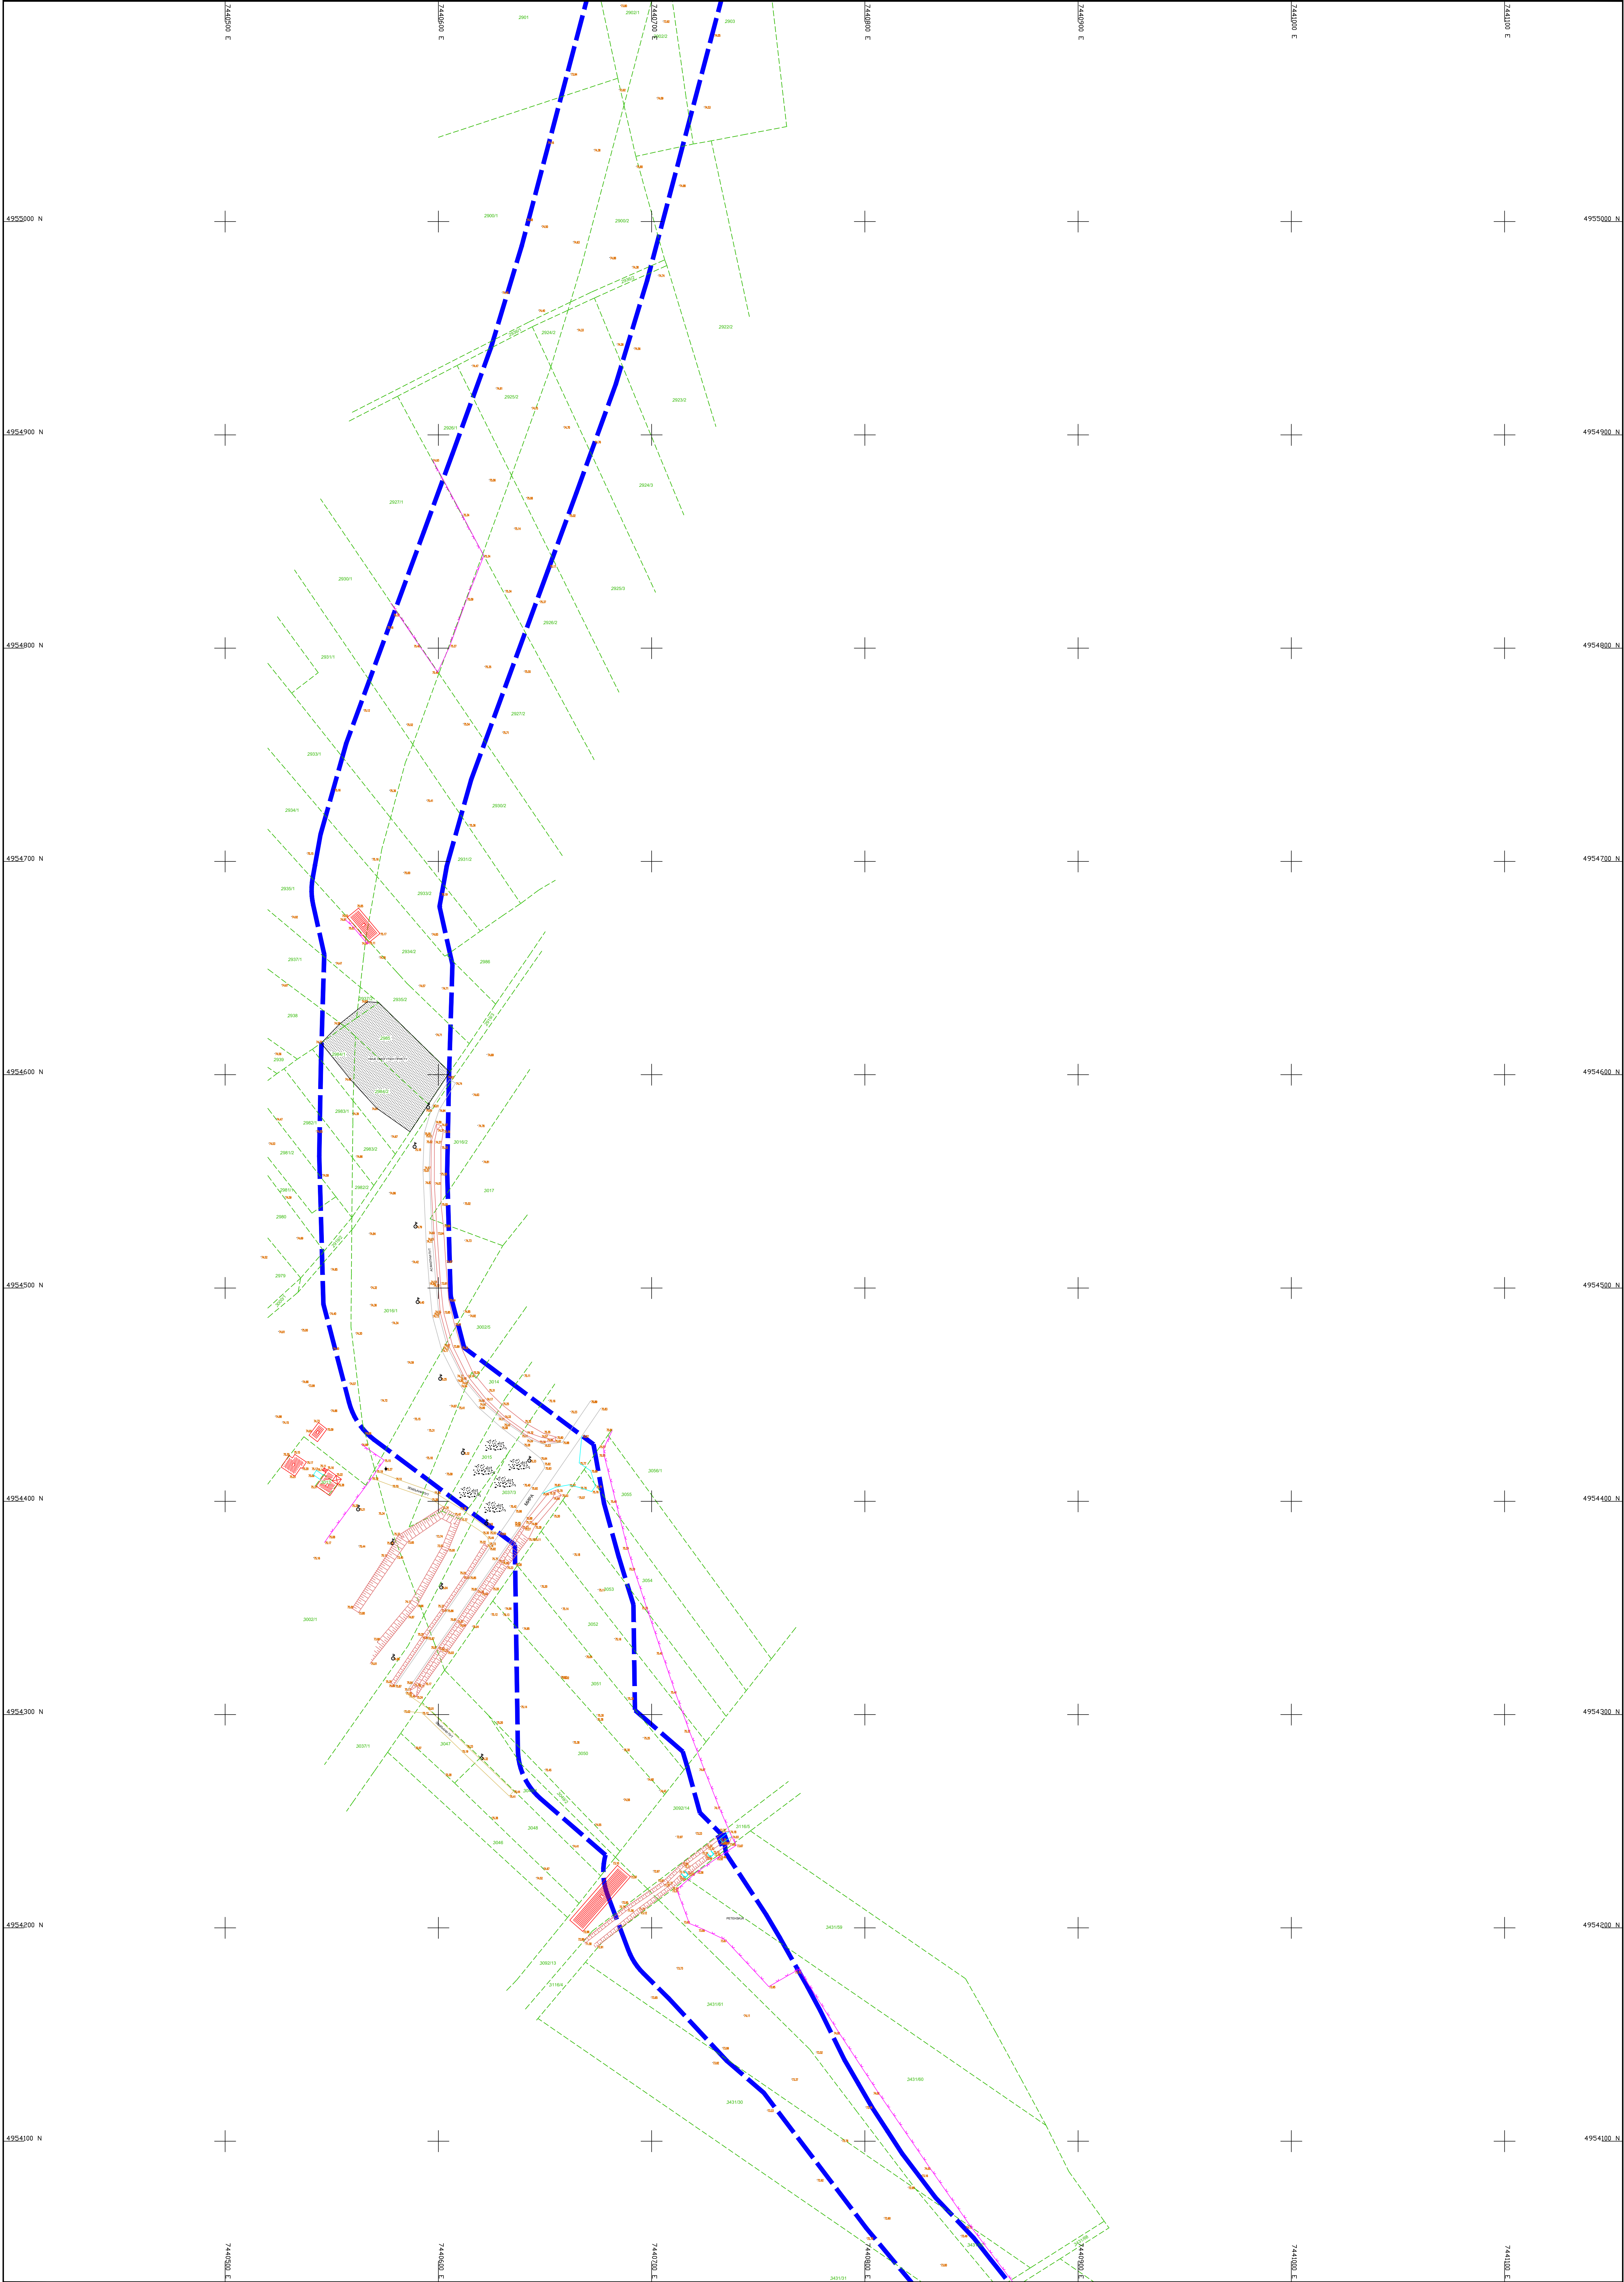


КАТАСТАРСКО ТОПОГРАФСКИ ПЛАН

СКН СУРЧИН: 952-223-24001/2025 РАЗМЕРА 1 : 1000

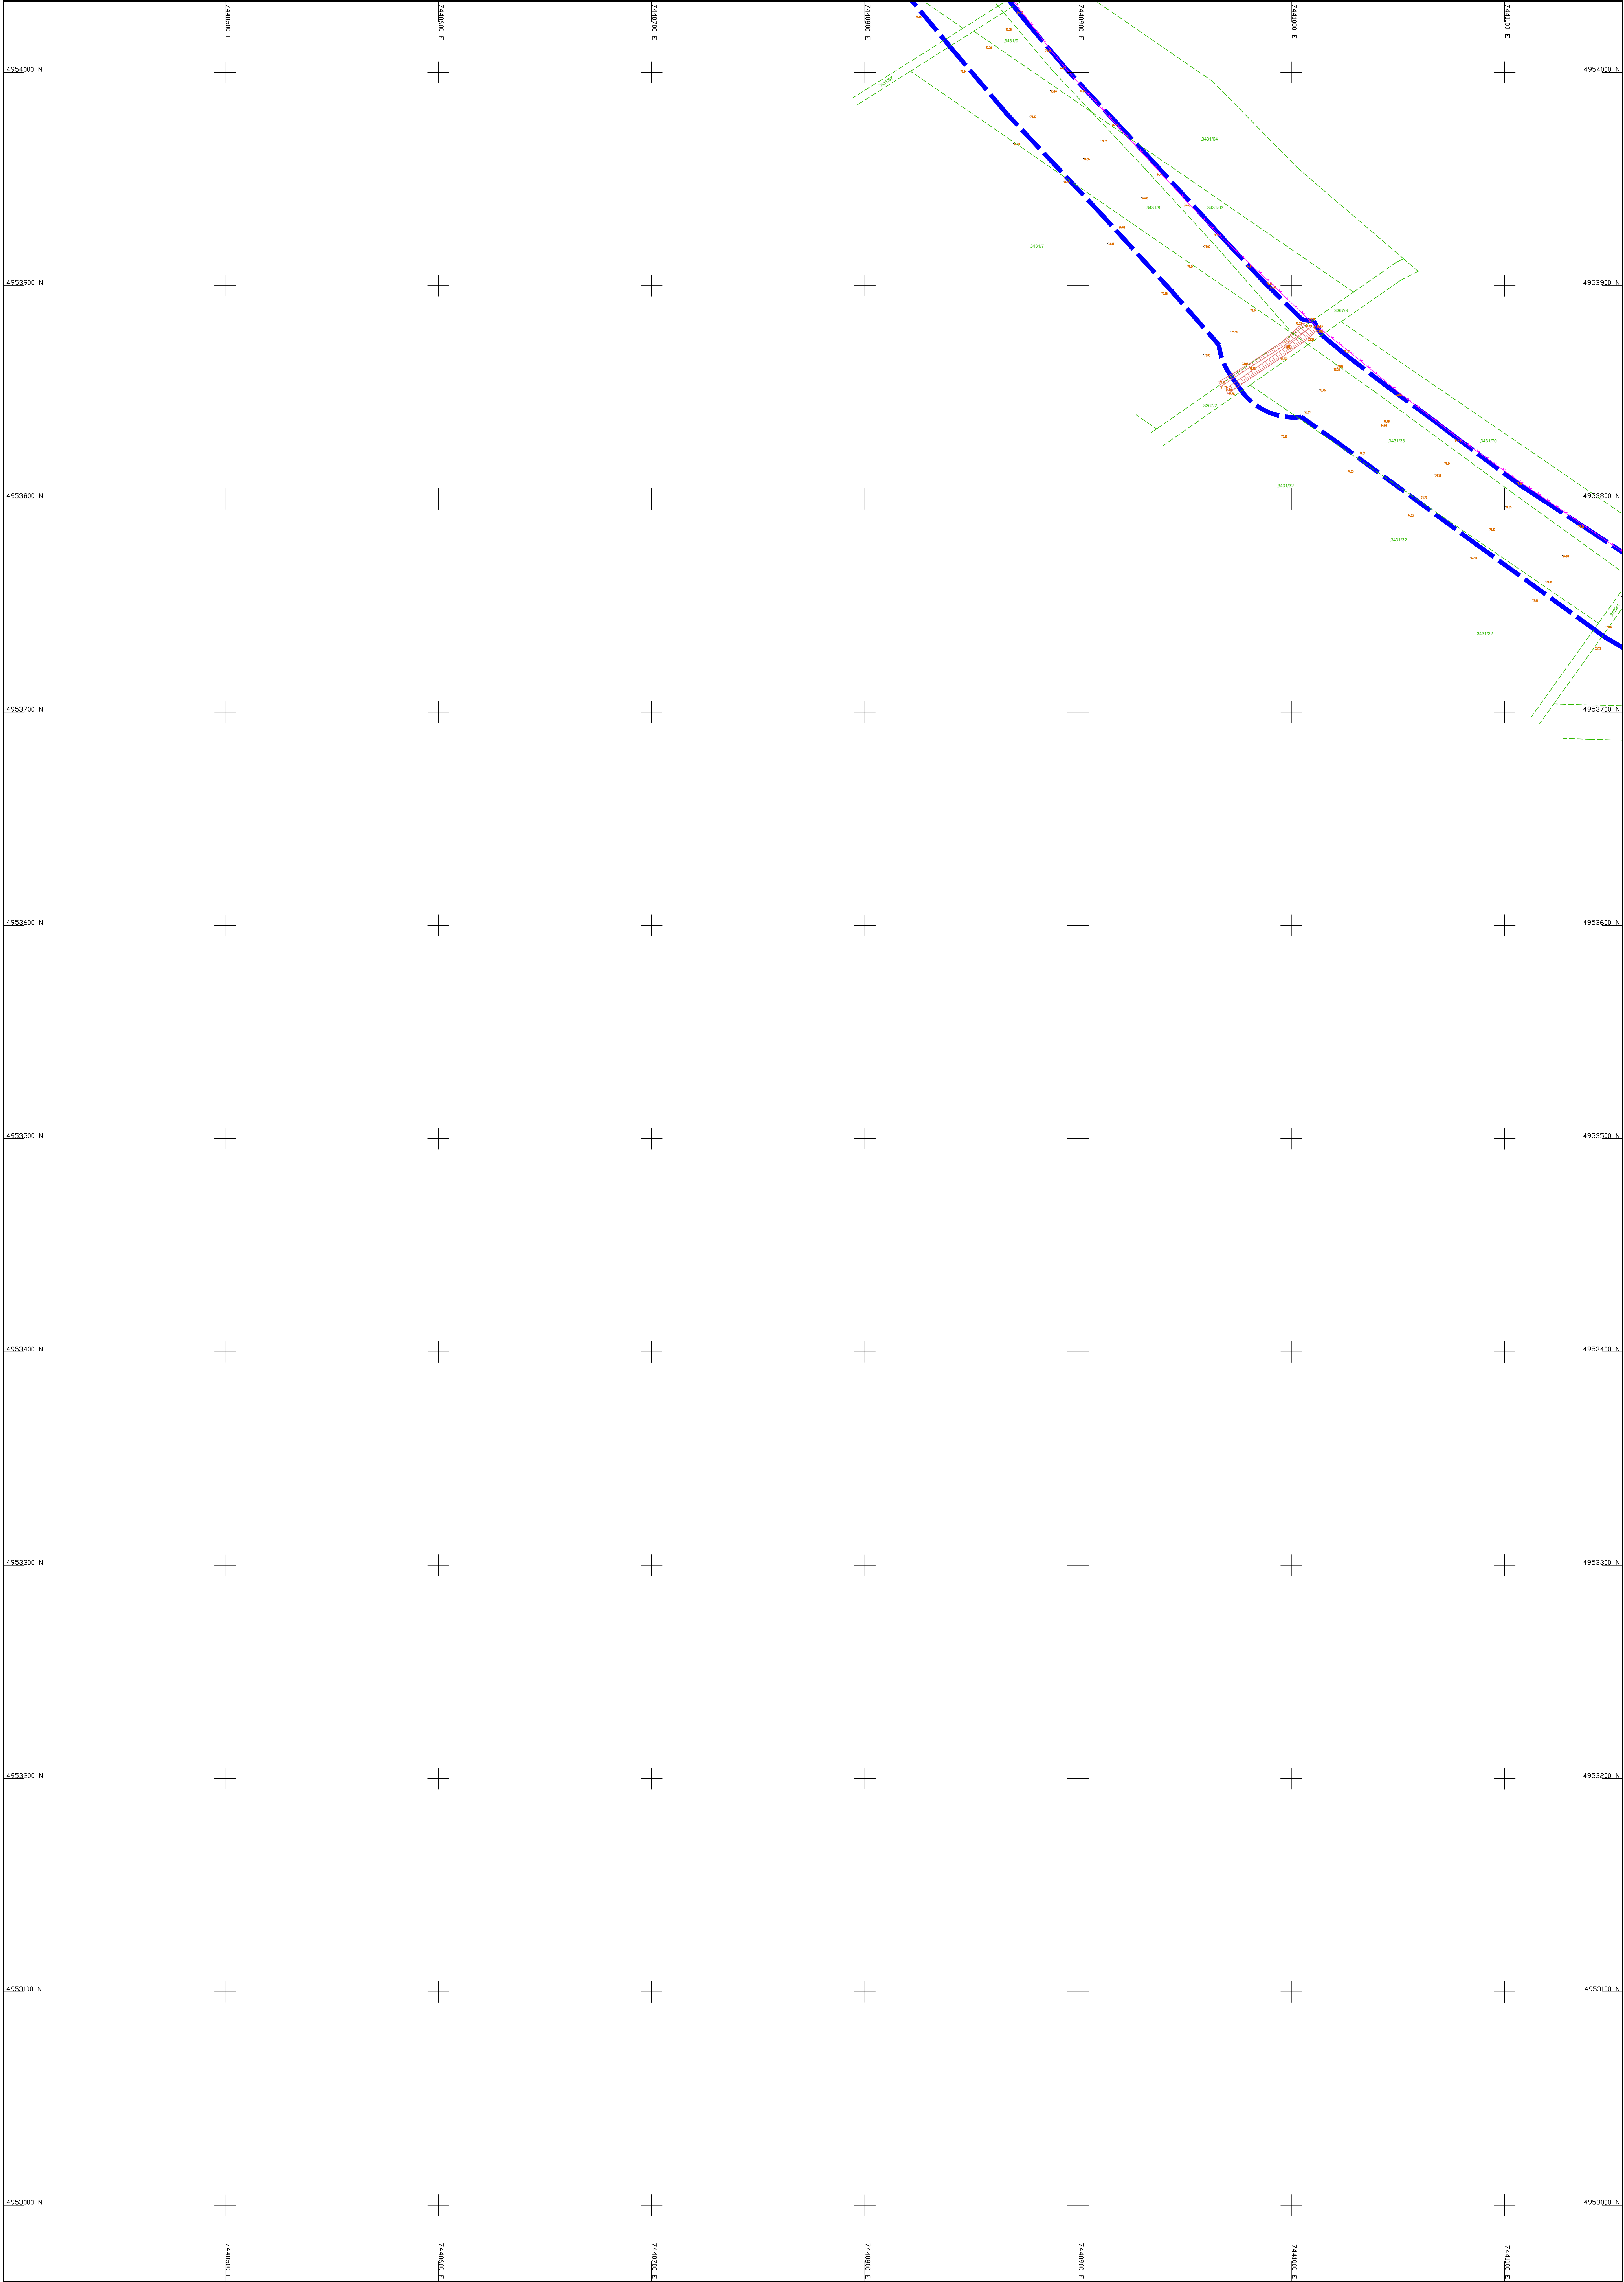

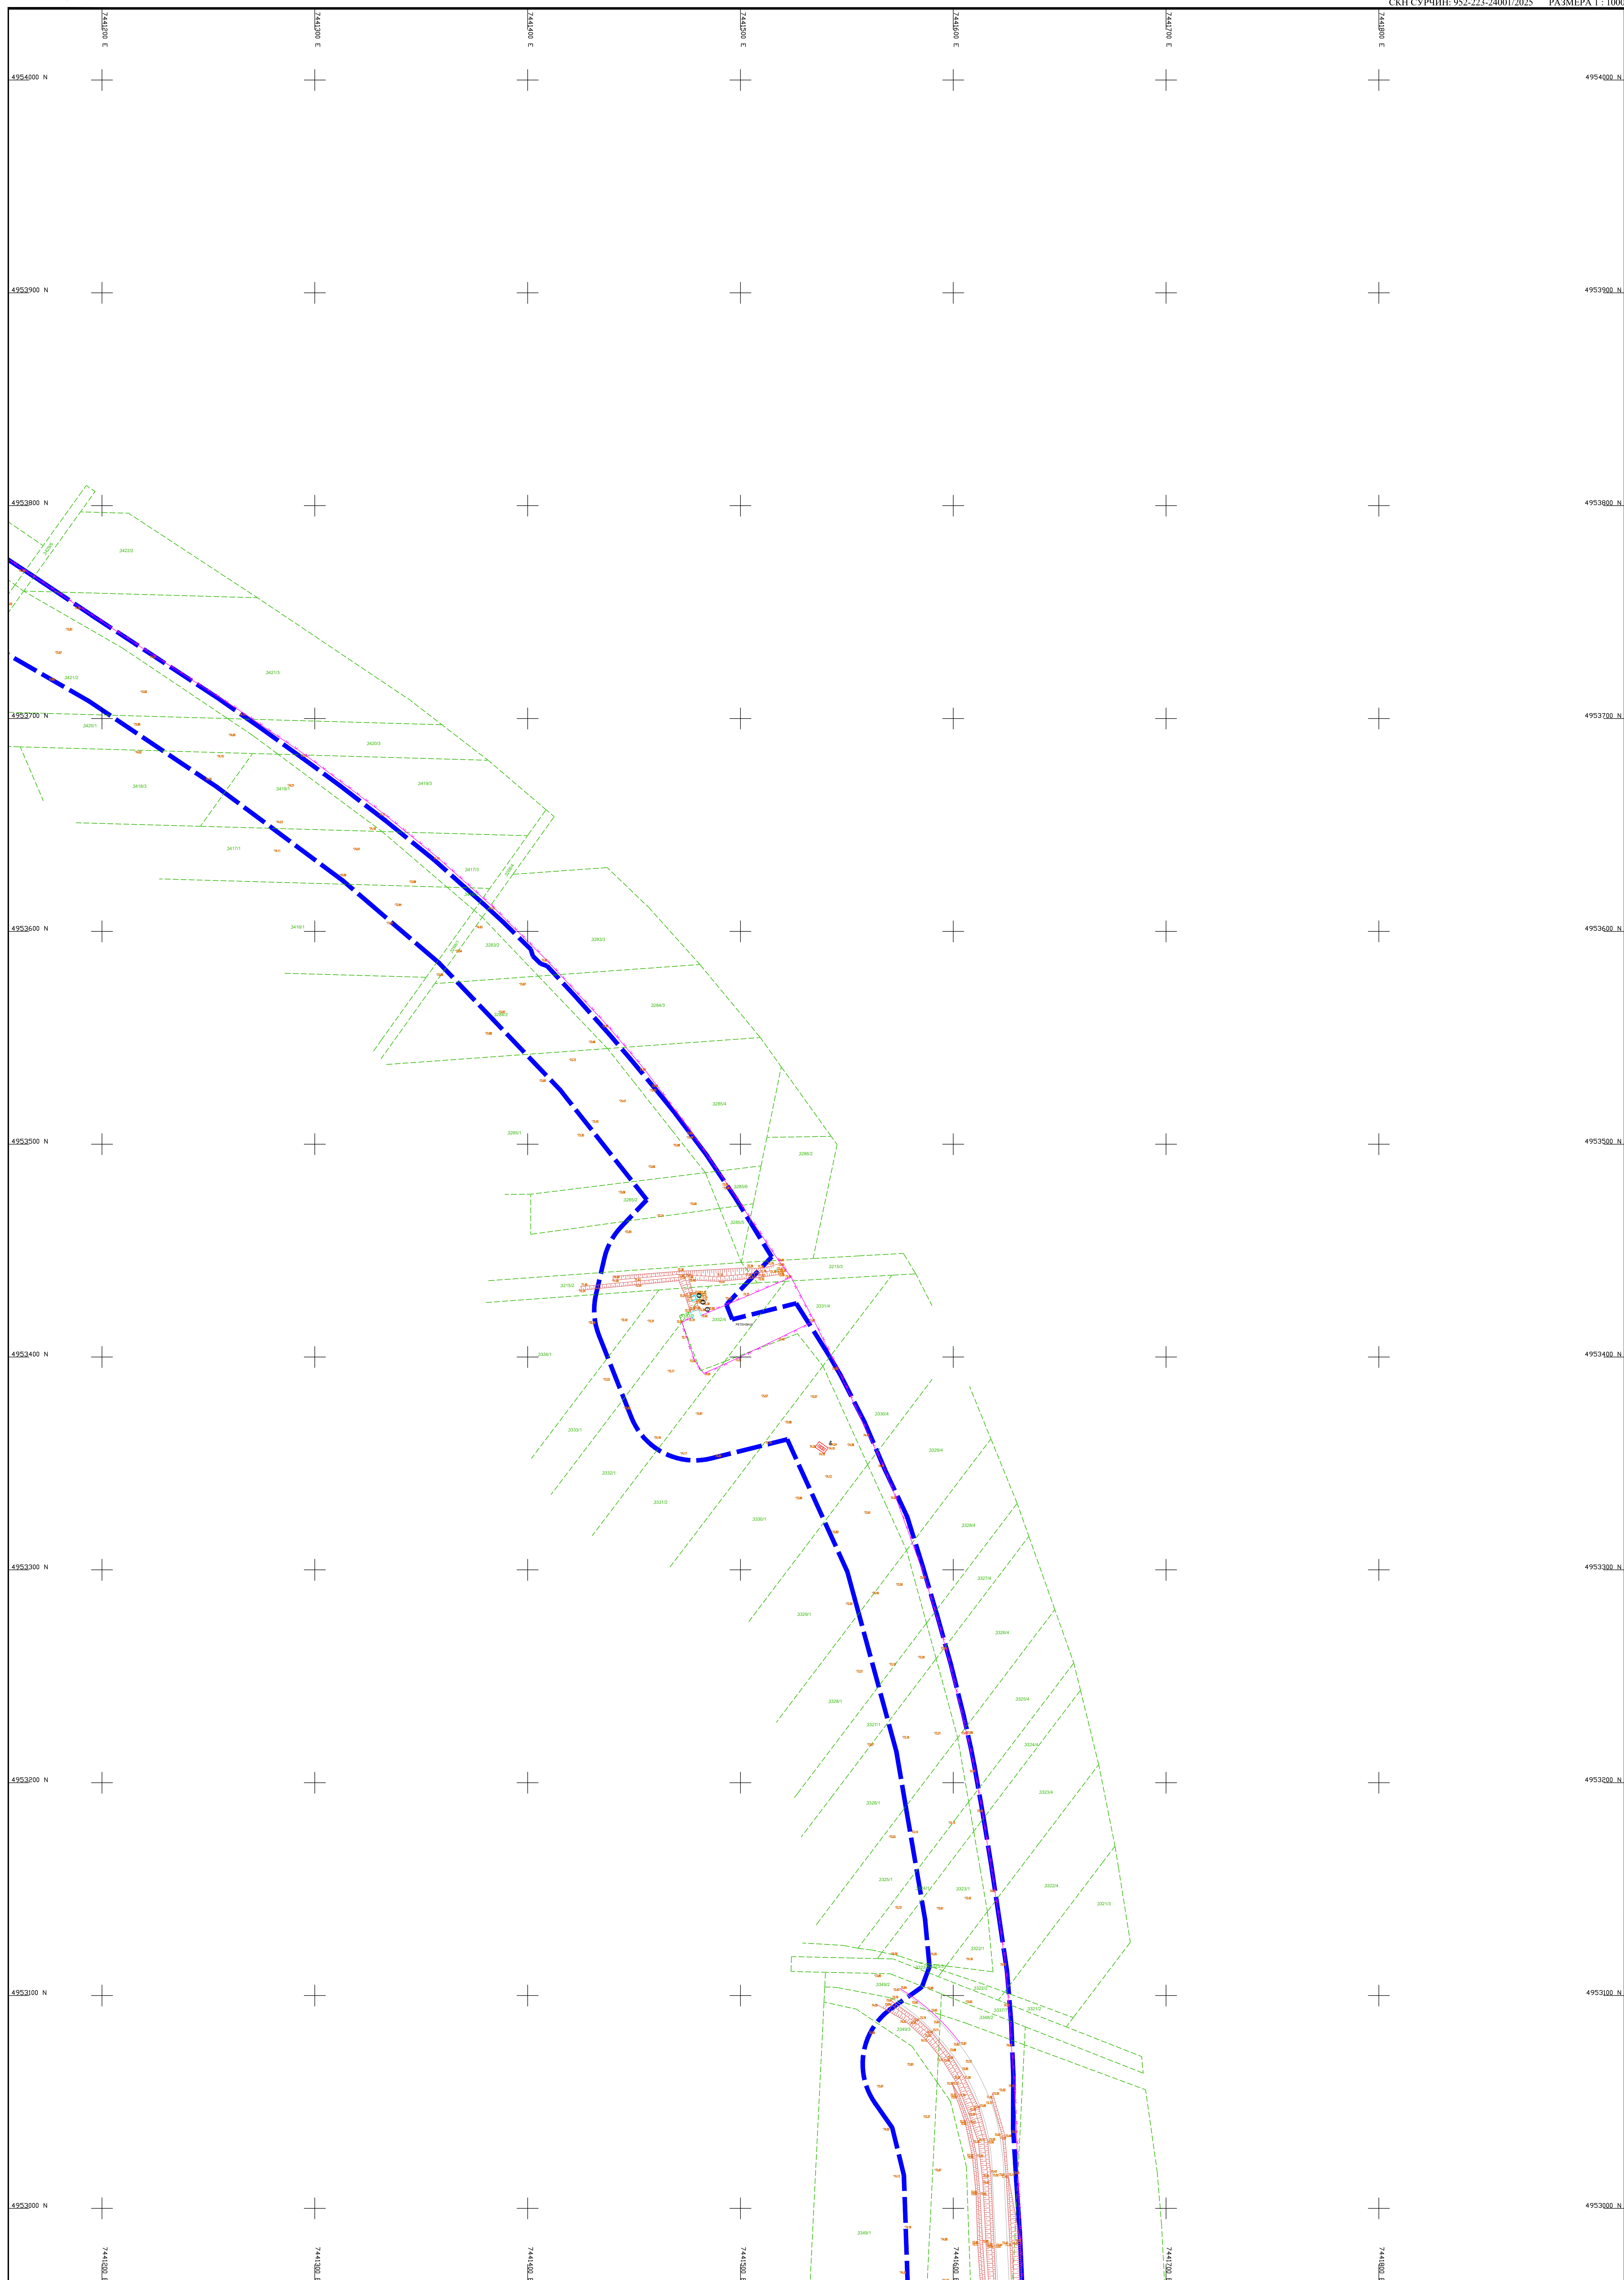

КАТАСТАРСКО ТОПОГРАФСКИ ПЛАН

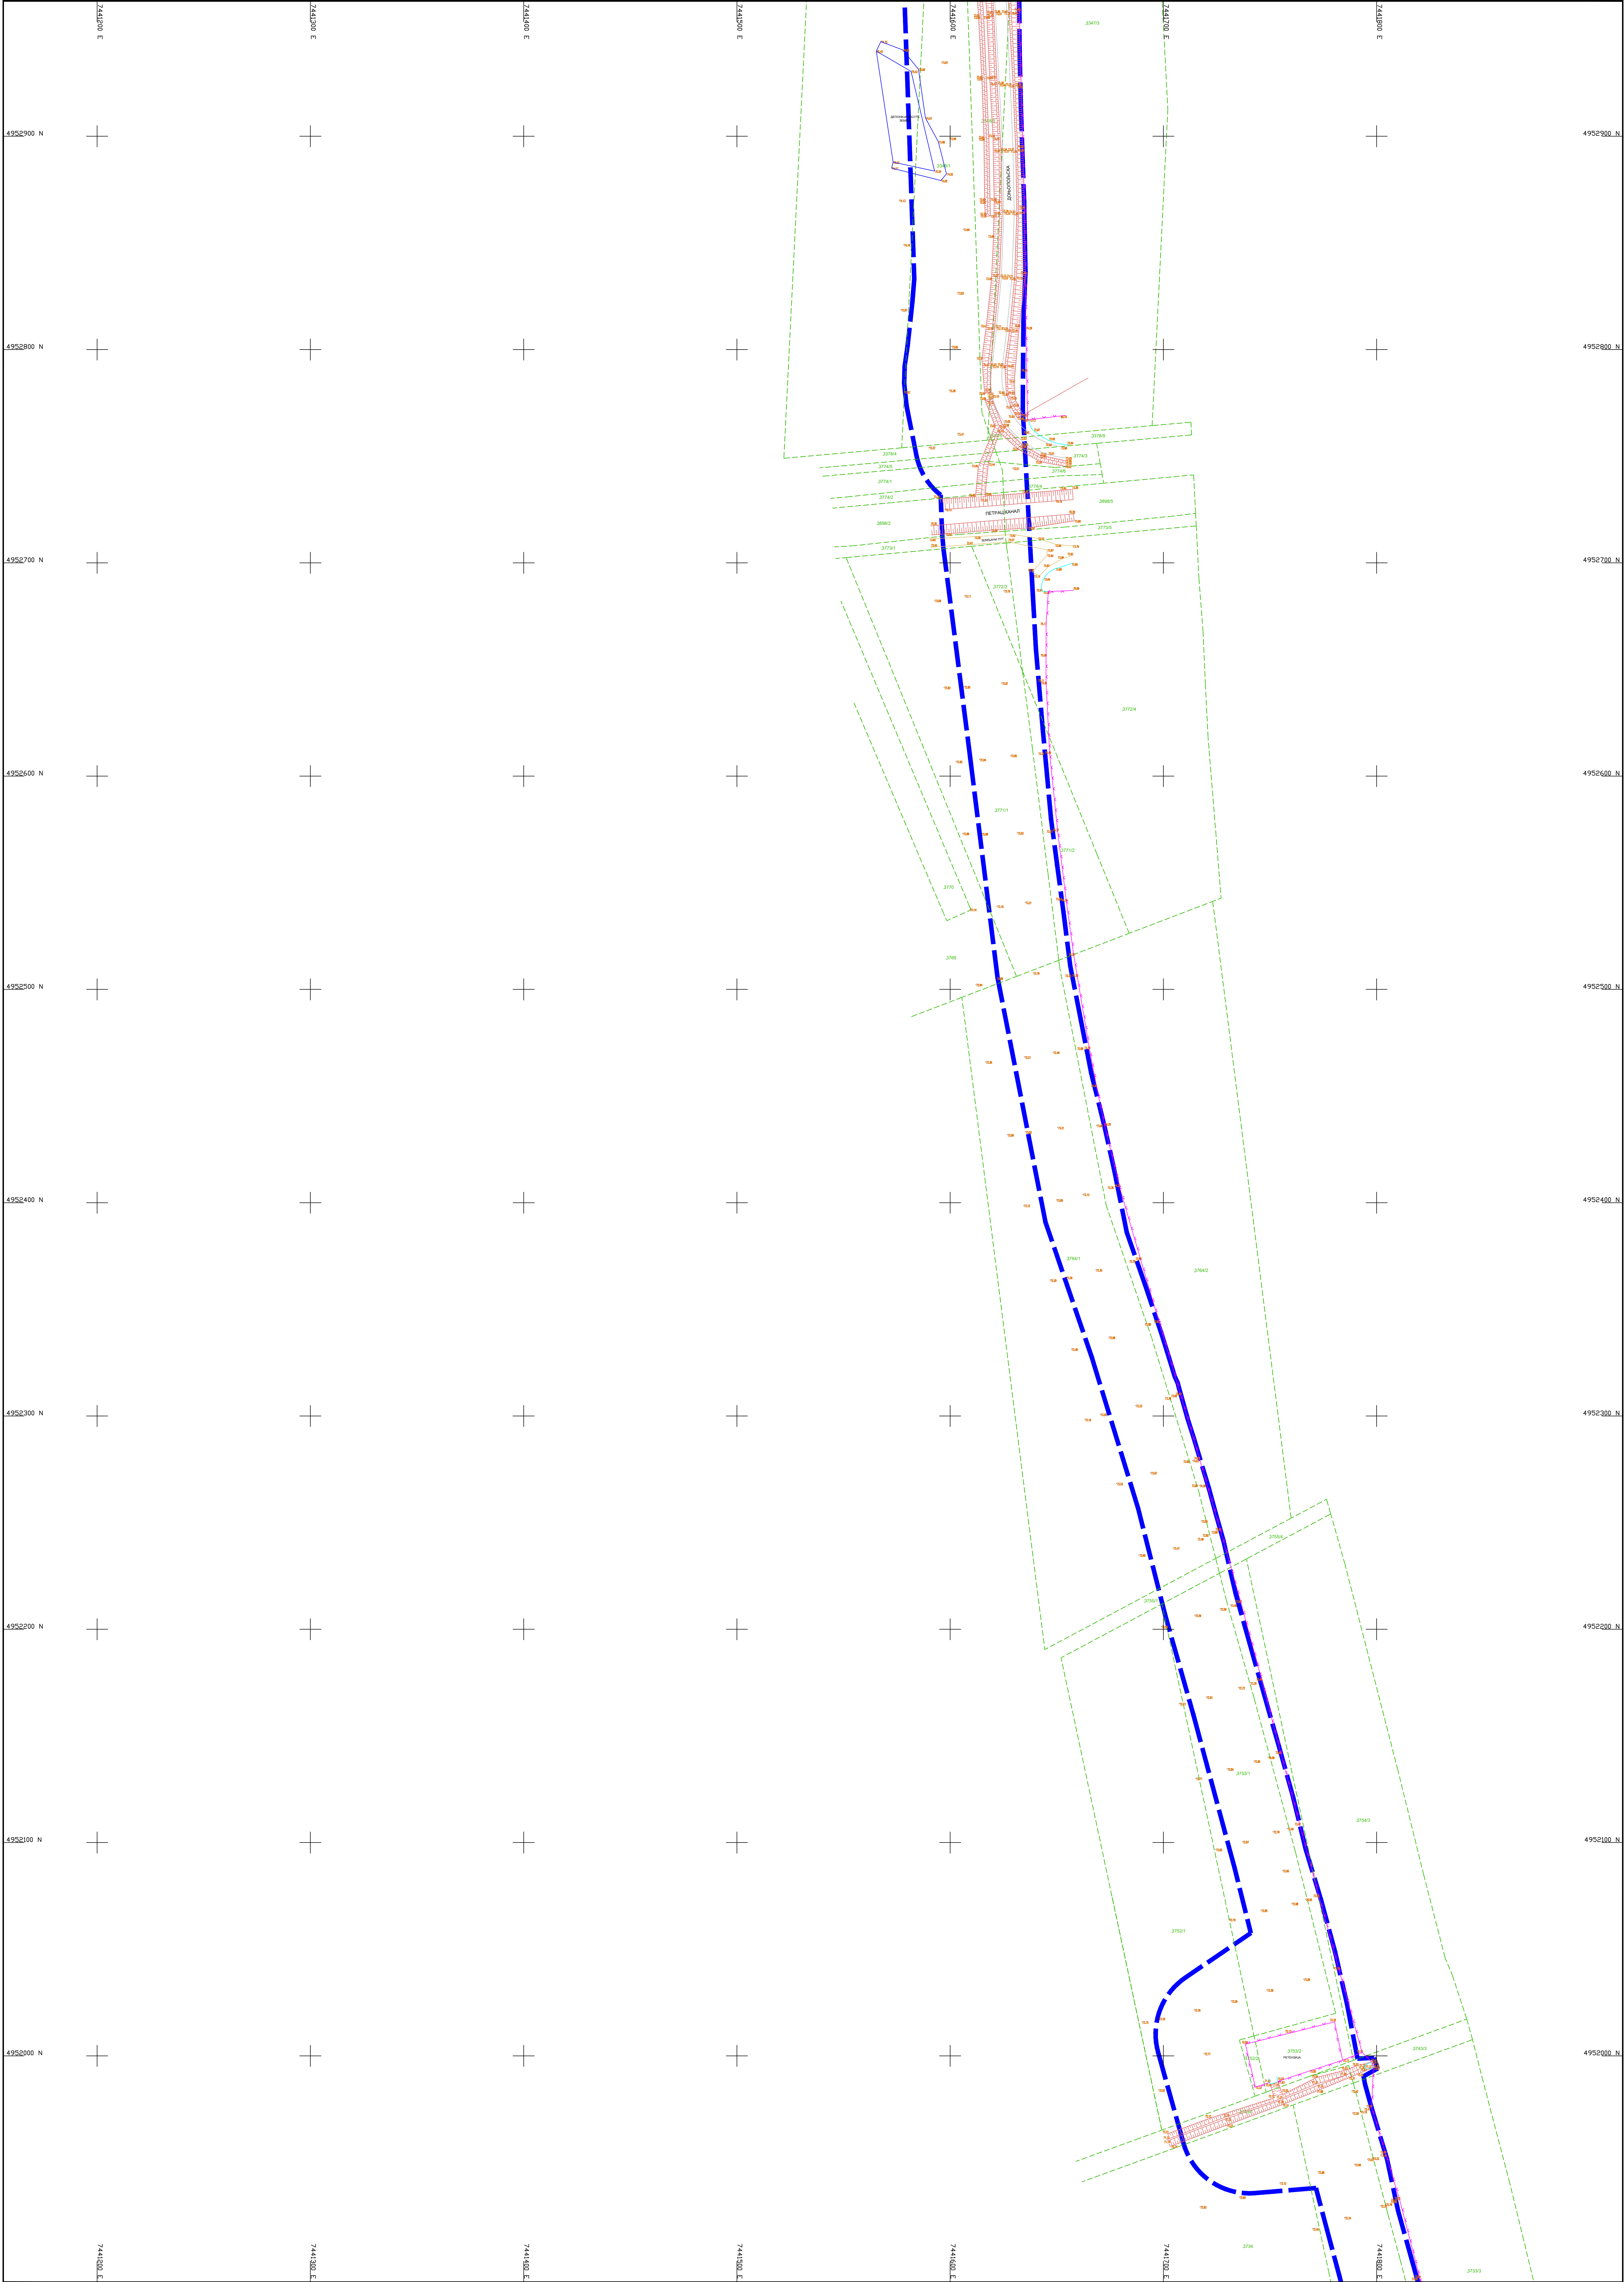

КАТАСТАРСКО ТОПОГРАФСКИ ПЛАН



СКН СУРЧИН: 952-223-24001/2025 РАЗМЕРА 1 : 1000

