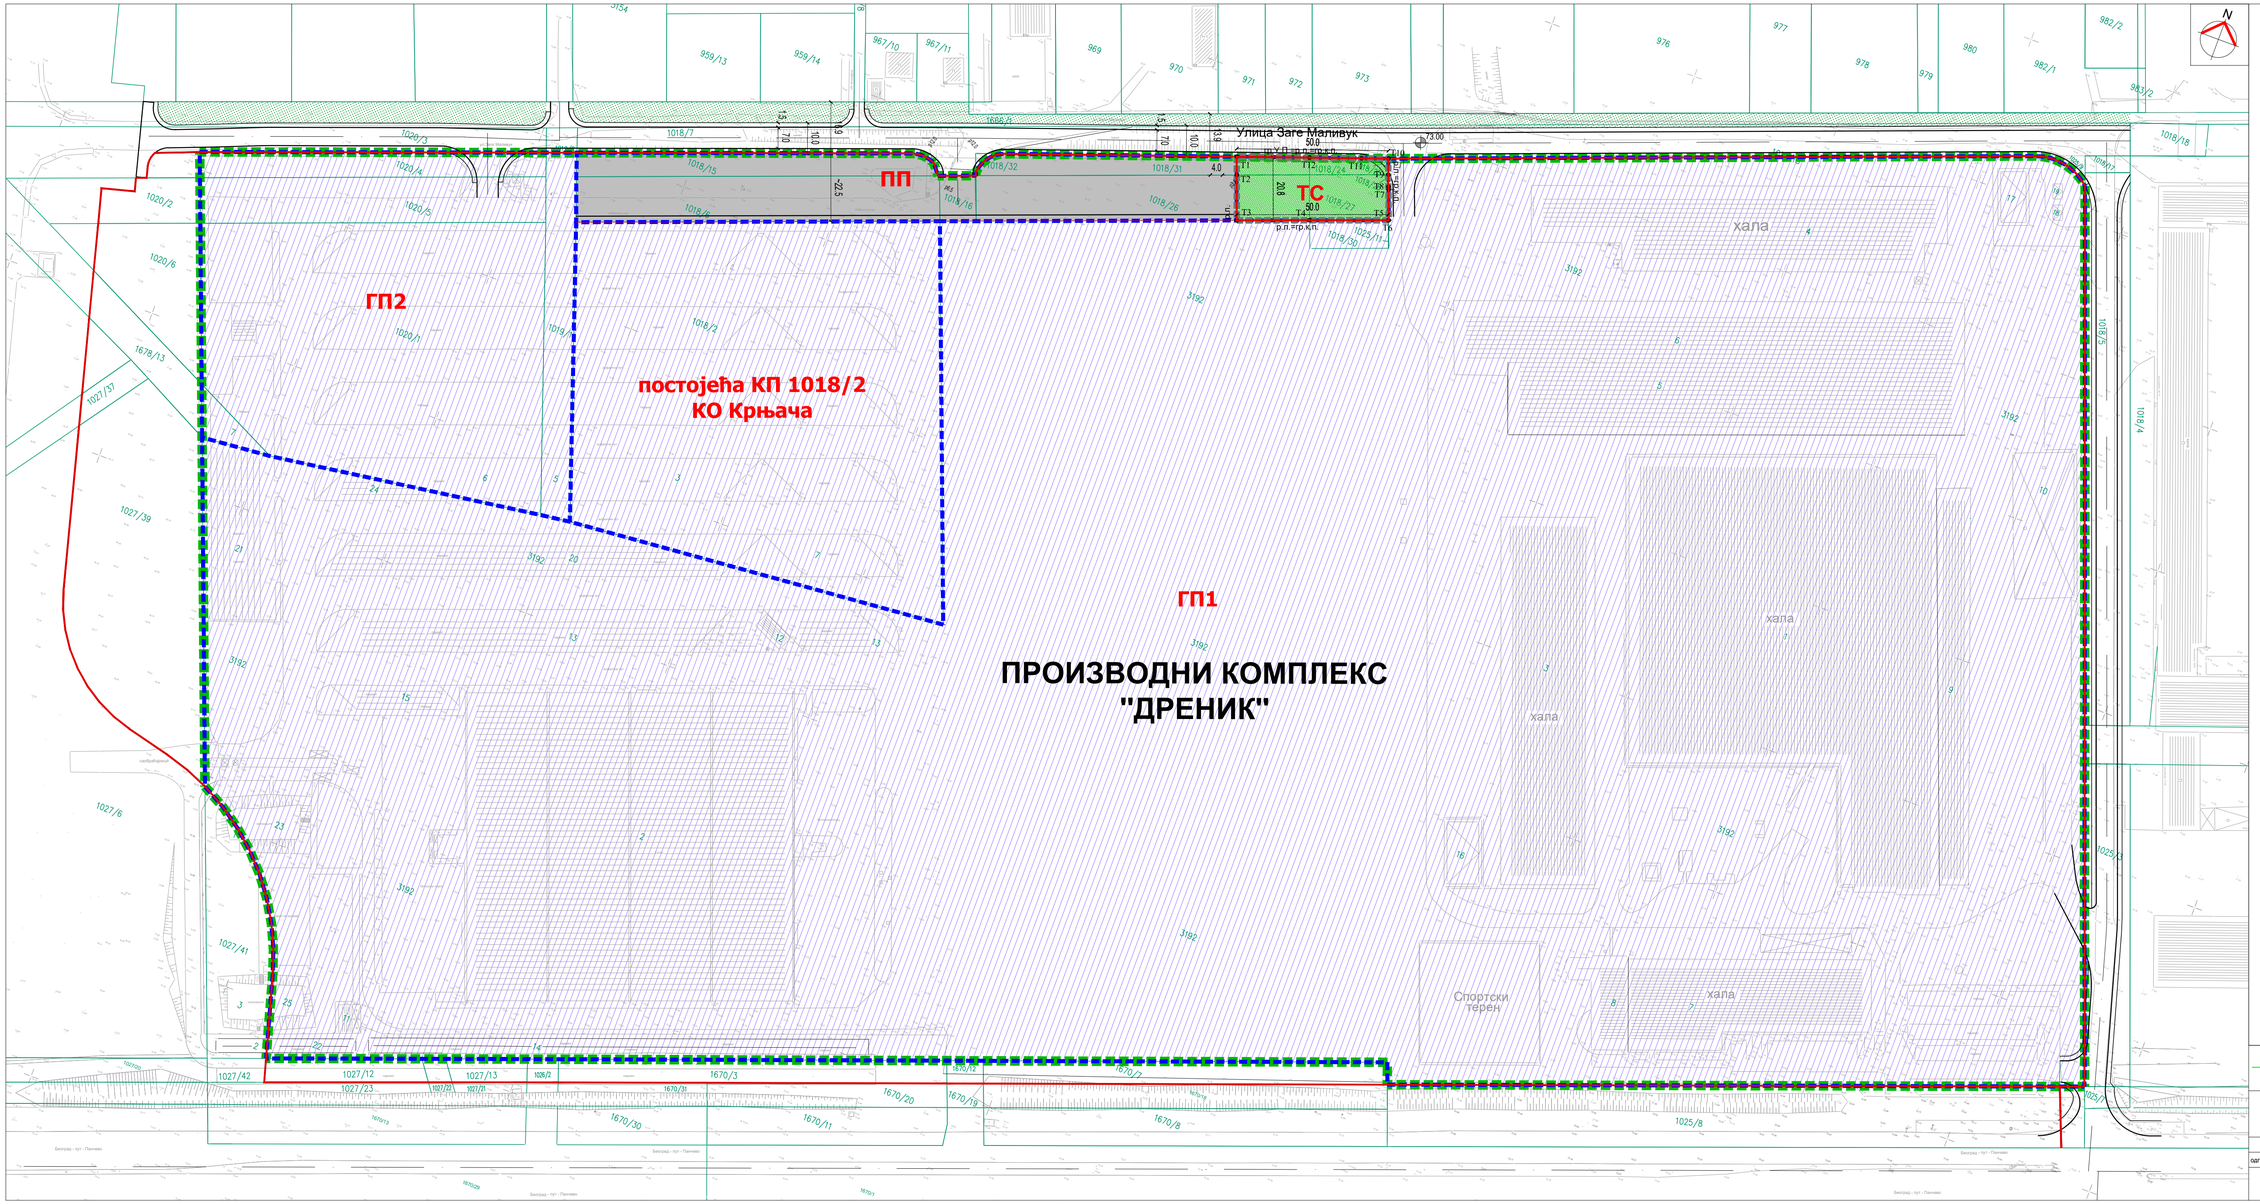


ЛЕГЕНДА

- ГРАНИЦА УРБАНИСТИЧКОГ ПРОЈЕКТА
- РЕГУЛАЦИОНА ЛИНИЈА
- ПАРЦЕЛА ТРАФОСТАНИЦЕ ПЛАНИРАНА УРБАНИСТИЧКИМ ПРОЈЕКТОМ
- ПАРЦЕЛА ИНТЕРНЕ САОБРАЋАЈНИЦЕ
- ПОВРШИНЕ ОСТАЛЕ НАМЕНЕ - ПРОИЗВОДНЕ ЗОНЕ
- ГРАНИЦА ГРАЂЕВИНСКЕ ПАРЦЕЛЕ
- ГП1 ОЗНАКА ГРАЂЕВИНСКЕ ПАРЦЕЛЕ
- ГРАНИЦА КАТАСТАРСКЕ ПАРЦЕЛЕ
- 1020/1 БРОЈ КАТАСТАРСКЕ ПАРЦЕЛЕ
- ФАКТИЧКО СТАЊЕ

АНАЛИТИЧКО ГЕОДЕТСКИ ЕЛЕМЕНТИ:

| | | |
|---|---|---|
| T1 | 7462667.59 | 4967572.73 |
| T2 | 7462669.69 | 4967567.07 |
| T3 | 7462674.89 | 4967553.01 |
| T4 | 7462697.47 | 4967561.44 |
| T5 | 7462721.77 | 4967570.38 |
| T6 | 7462721.91 | 4967570.44 |
| T7 | 7462718.34 | 4967579.87 |
| T8 | 7462717.94 | 4967580.80 |
| T9 | 7462716.55 | 4967584.56 |
| T10 | 7462714.73 | 4967589.50 |
| T11 | 7462706.36 | 4967586.52 |
| T12 | 7462690.21 | 4967580.78 |

ПРОЈЕКТНИ БИРО **ARHIM**
КРАЉА ПЕТРА ПРВОГ 46, БАТОЧИНА
тел: 063/258477 064/2251690
e-mail: veljko@arhim.rs office@biroarhim.com

| | |
|---|---|
| пројекат: | УРБАНИСТИЧКИ ПРОЈЕКАТ ЗА ПРОИЗВОДНИ КОМПЛЕКС "ДРЕНИК" У ПРИВРЕДНОЈ ЗОНИ УЗ САОБРАЋАЈНИЦУ ЗАГЕ МАЛИВУК, ГО ПАЛИЛУЛА |
| инвеститор: | Drenik ND DOO, Београд |
| одговорни урбаниста: | Вељко Младеновић, дипл.инж.арх. број лиценце: 200 1230 10 |

ПЛАНИРАНА НАМЕНА ПОВРШИНА

Р 1:1000
лист 01