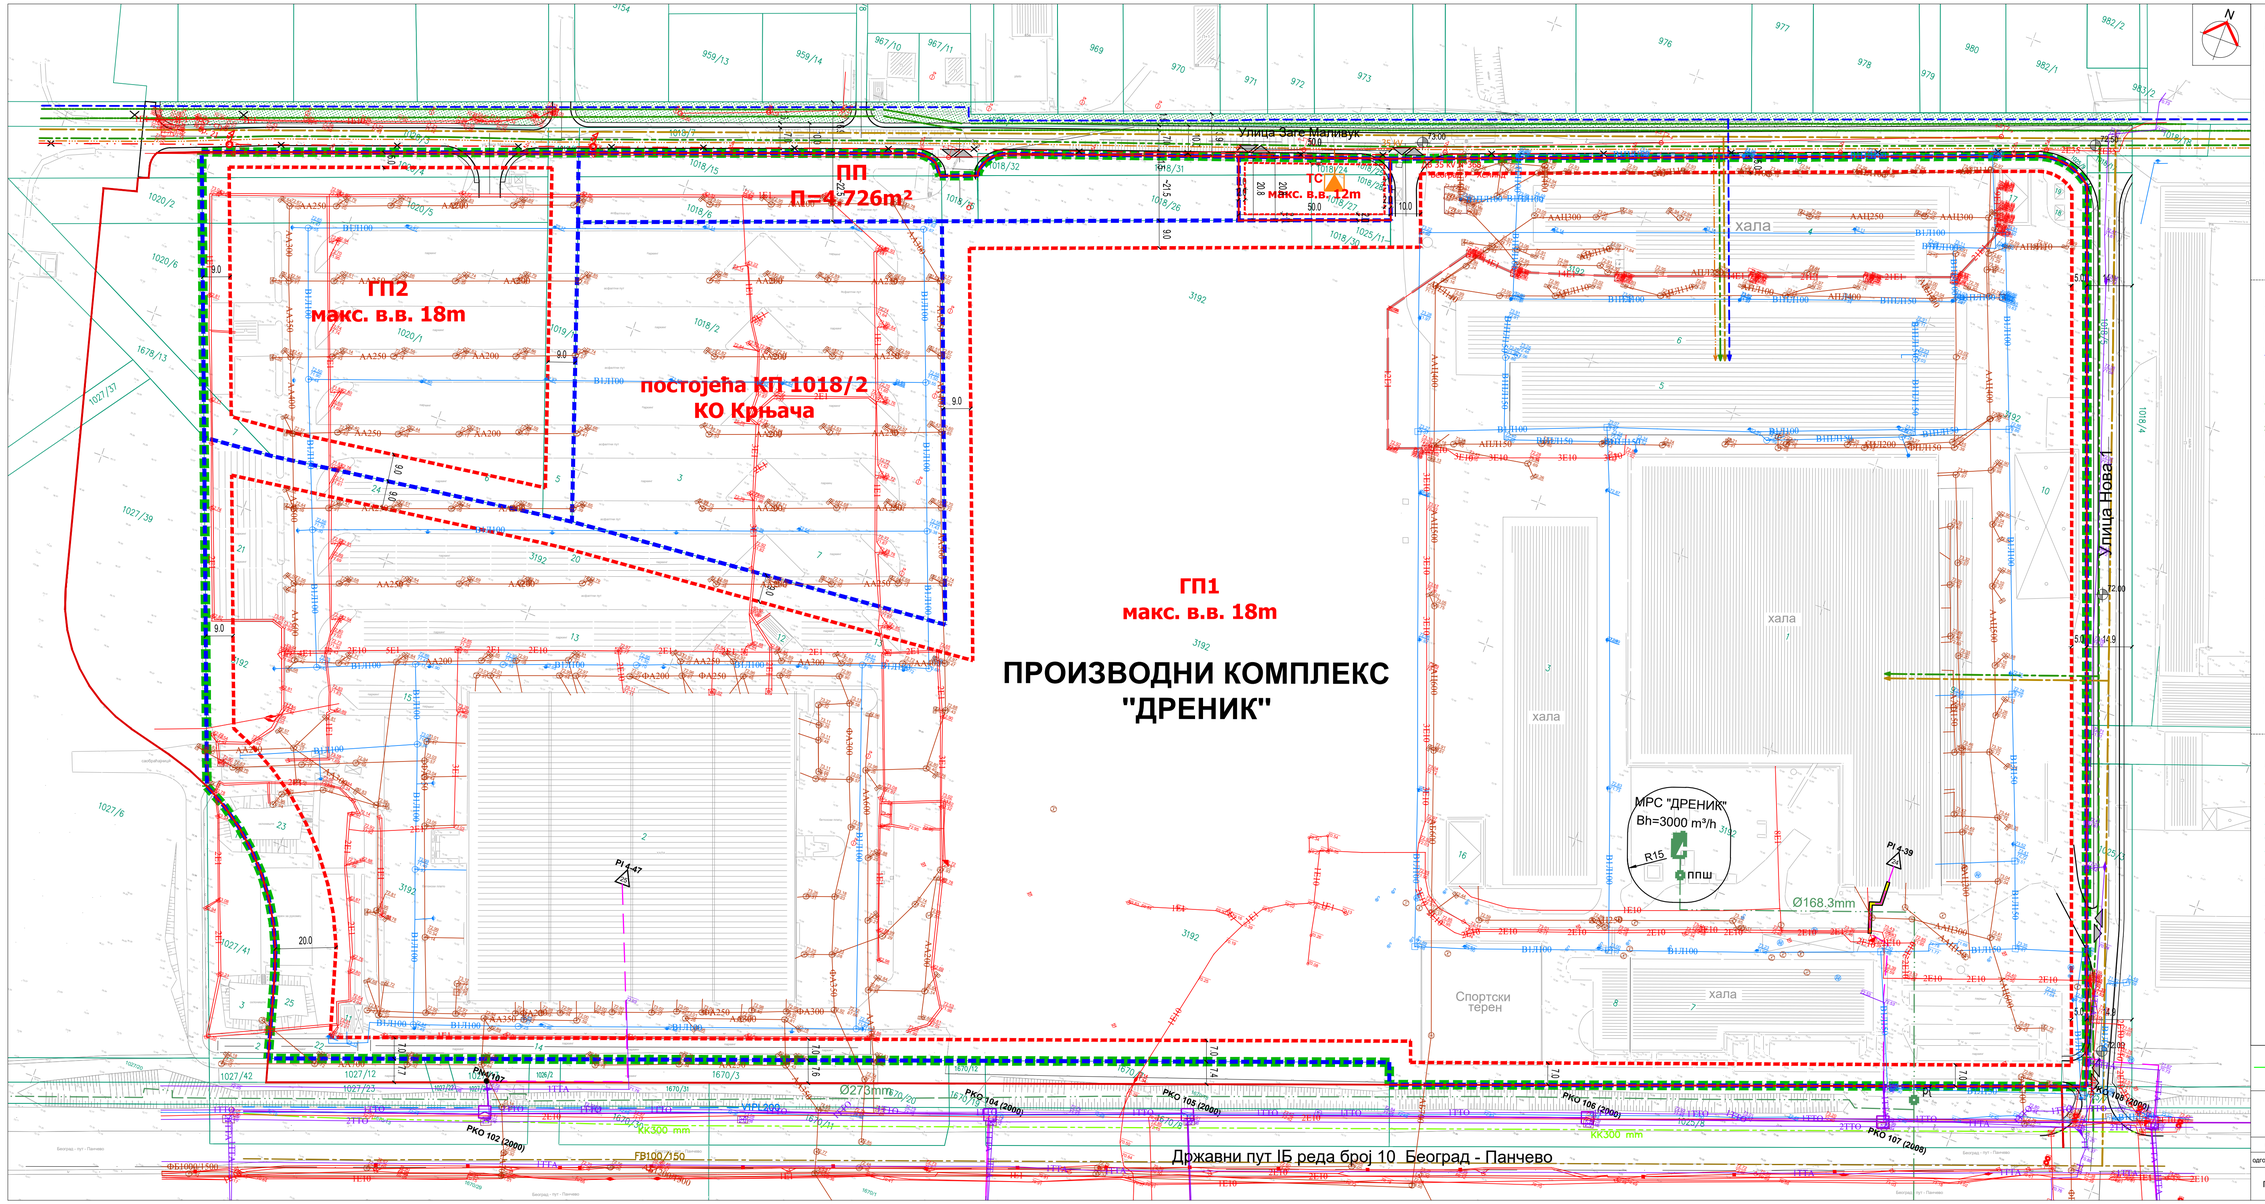

ЛЕГЕНДА

- ГРАНИЦА УРБАНИСТИЧКОГ ПРОЈЕКТА
- РЕГУЛАЦИОНА ЛИНИЈА
- ГРАЂЕВИНСКА ЛИНИЈА
- МАКС.В.В. ОЗНАКА МАКСИМАЛНЕ ВИСИНЕ ВЕНЦА ОБЈЕКТА
- ОРИЈЕНТАЦИОНИ ПРИСТУП ПАРЦЕЛИ
- ГРАНИЦА ГРАЂЕВИНСКЕ ПАРЦЕЛЕ
- ГП1 ОЗНАКА ГРАЂЕВИНСКЕ ПАРЦЕЛЕ
- ГРАНИЦА КАТАСТАРСКЕ ПАРЦЕЛЕ
- 1020/1 БРОЈ КАТАСТАРСКЕ ПАРЦЕЛЕ
- ФАКТИЧКО СТАЊЕ

- ПОСТОЈЕЋИ ВОДОВОД
- ПОСТОЈЕЋИ ВОДОВОД (укида се)
- ПЛАНИРАНИ ВОДОВОД
- ПОСТОЈЕЋА КИШНА КАНАЛИЗАЦИЈА
- ПЛАНИРАНА КИШНА КАНАЛИЗАЦИЈА
- ПЛАНИРАНИ КИШНИ КОЛЕКТОР
- ПОСТОЈЕЋИ ФЕКАЛНИ КОЛЕКТОР
- ПЛАНИРАНА ФЕКАЛНА КАНАЛИЗАЦИЈА
- ПОСТОЈЕЋИ ТК КАБЛ
- ПОСТОЈЕЋИ ОПТИЧКИ И КОАКСИЈАЛНИ ТК КАБЛ
- ПЛАНИРАНА ТК КАНАЛИЗАЦИЈА
- ПОСТОЈЕЋИ НАДЗЕМНИ ЕЛ. ВОДОВИ 35 kV (укида се)
- ПЛАНИРАНИ ПОДЗЕМНИ ВОДОВИ 35 kV
- ПЛАНИРАНИ ГАСОВОД
- ПЛАНИРАНА ТРАФО СТАНИЦА У КОМПЛЕКСУ
- ПЛАНИРАНА МЕРНО РЕГУЛАЦИОНА СТАНИЦА
- ППШ ПЛАНИРАНИ ПРИКЉУЧНИ ПРОТИВПОЖАРНИ ШАХТ

ЛЕГЕНДА КОПИЈЕ ПЛАНА ВОДОВА

- FEKALNA KANALIZACIJA - postojeća
- FEKALNA KANALIZACIJA-ukida se
- FEKALNA KANALIZACIJA-novoprojektovana
- KIŠNA KANALIZACIJA - postojeća
- KIŠNA KANALIZACIJA - ukida se
- KIŠNA KANALIZACIJA - novoprojektovana
- HAVARIJSKA KANALIZACIJA - novoprojektovana
- SANITARNA VODA - postojeća
- SANITARNA VODA - ukida se
- SANITARNA VODA - novoprojektovana
- HIDRANTSKA MREŽA - novoprojektovana u kompleksu
- HIDRANTSKA MREŽA - novoprojektovana unutrašnja
- PPH-67 HIDRANT - UNUTRAŠNJI
- NH-8 DN80 HIDRANT - SPOLJAŠNJI
- Elektrosnabdevanje - postojeće
- Elektrosnabdevanje - novoprojektovana
- Elektrosnabdevanje - ukida se

ArhiM
ПРОЈЕКТНИ БИРО **ARHIM**
КРАЉА ПЕТРА ПРВОГ 46, БАТОЧИНА
тел: 063/258477 064/2251690
e-mail: veljko@arhim.rs office@biroarhim.com

пројекат:	УРБАНИСТИЧКИ ПРОЈЕКАТ ЗА ПРОИЗВОДНИ КОМПЛЕКС "ДРЕНИК" У ПРИВРЕДНОЈ ЗОНИ УЗ САОБРАЋАЈНИЦУ ЗАГЕ МАЛИВУК, ГО ПАЛИЛУЛА
инвеститор:	Drenik ND DOO, Београд
одговорни урбаниста:	Вељко Младеновић, дипл.инж.арх. бројлиценце 200 0230 10

ПРИКАЗ САОБРАЋАЈНЕ И КОМУНАЛНЕ ИНФРАСТРУКТУРЕ

Р 1:1000
лист 05