


K-447/2024, прегледна ситуација постојеће канализационе мреже

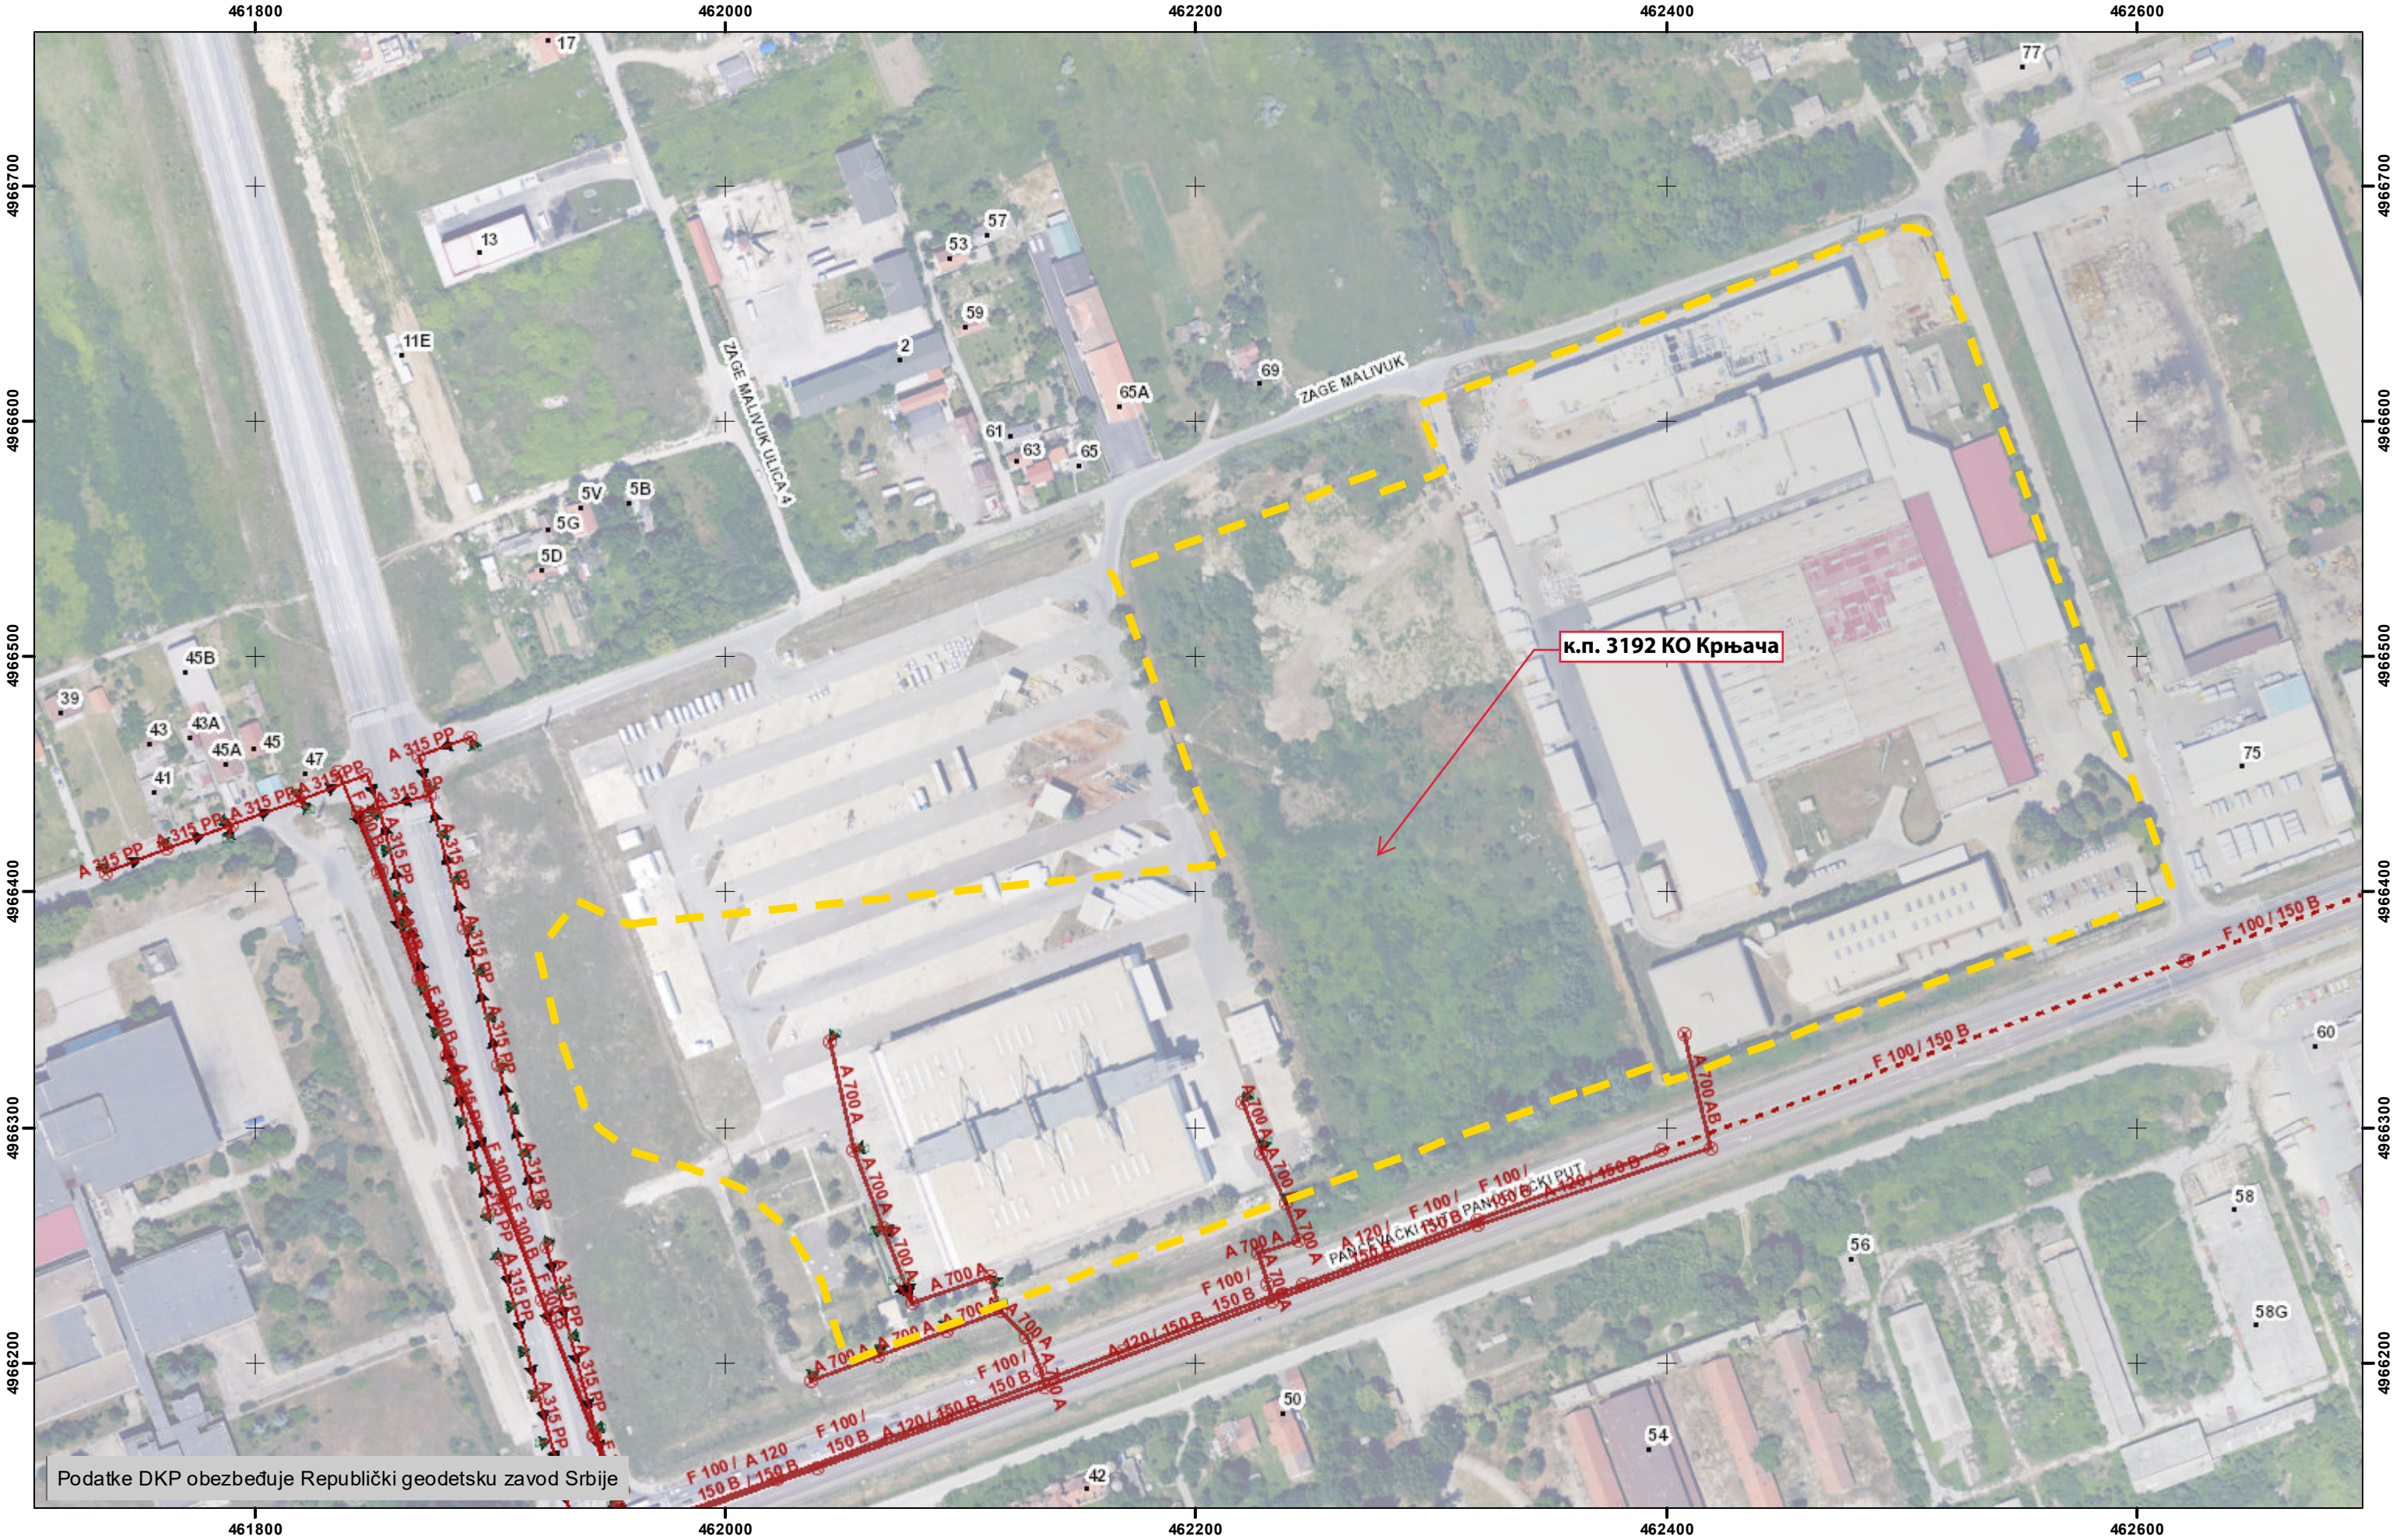

Podatke DKP obezbeđuje Republički geodetski zavod Srbije

0 37.5 75 150 Metara

1:2,500