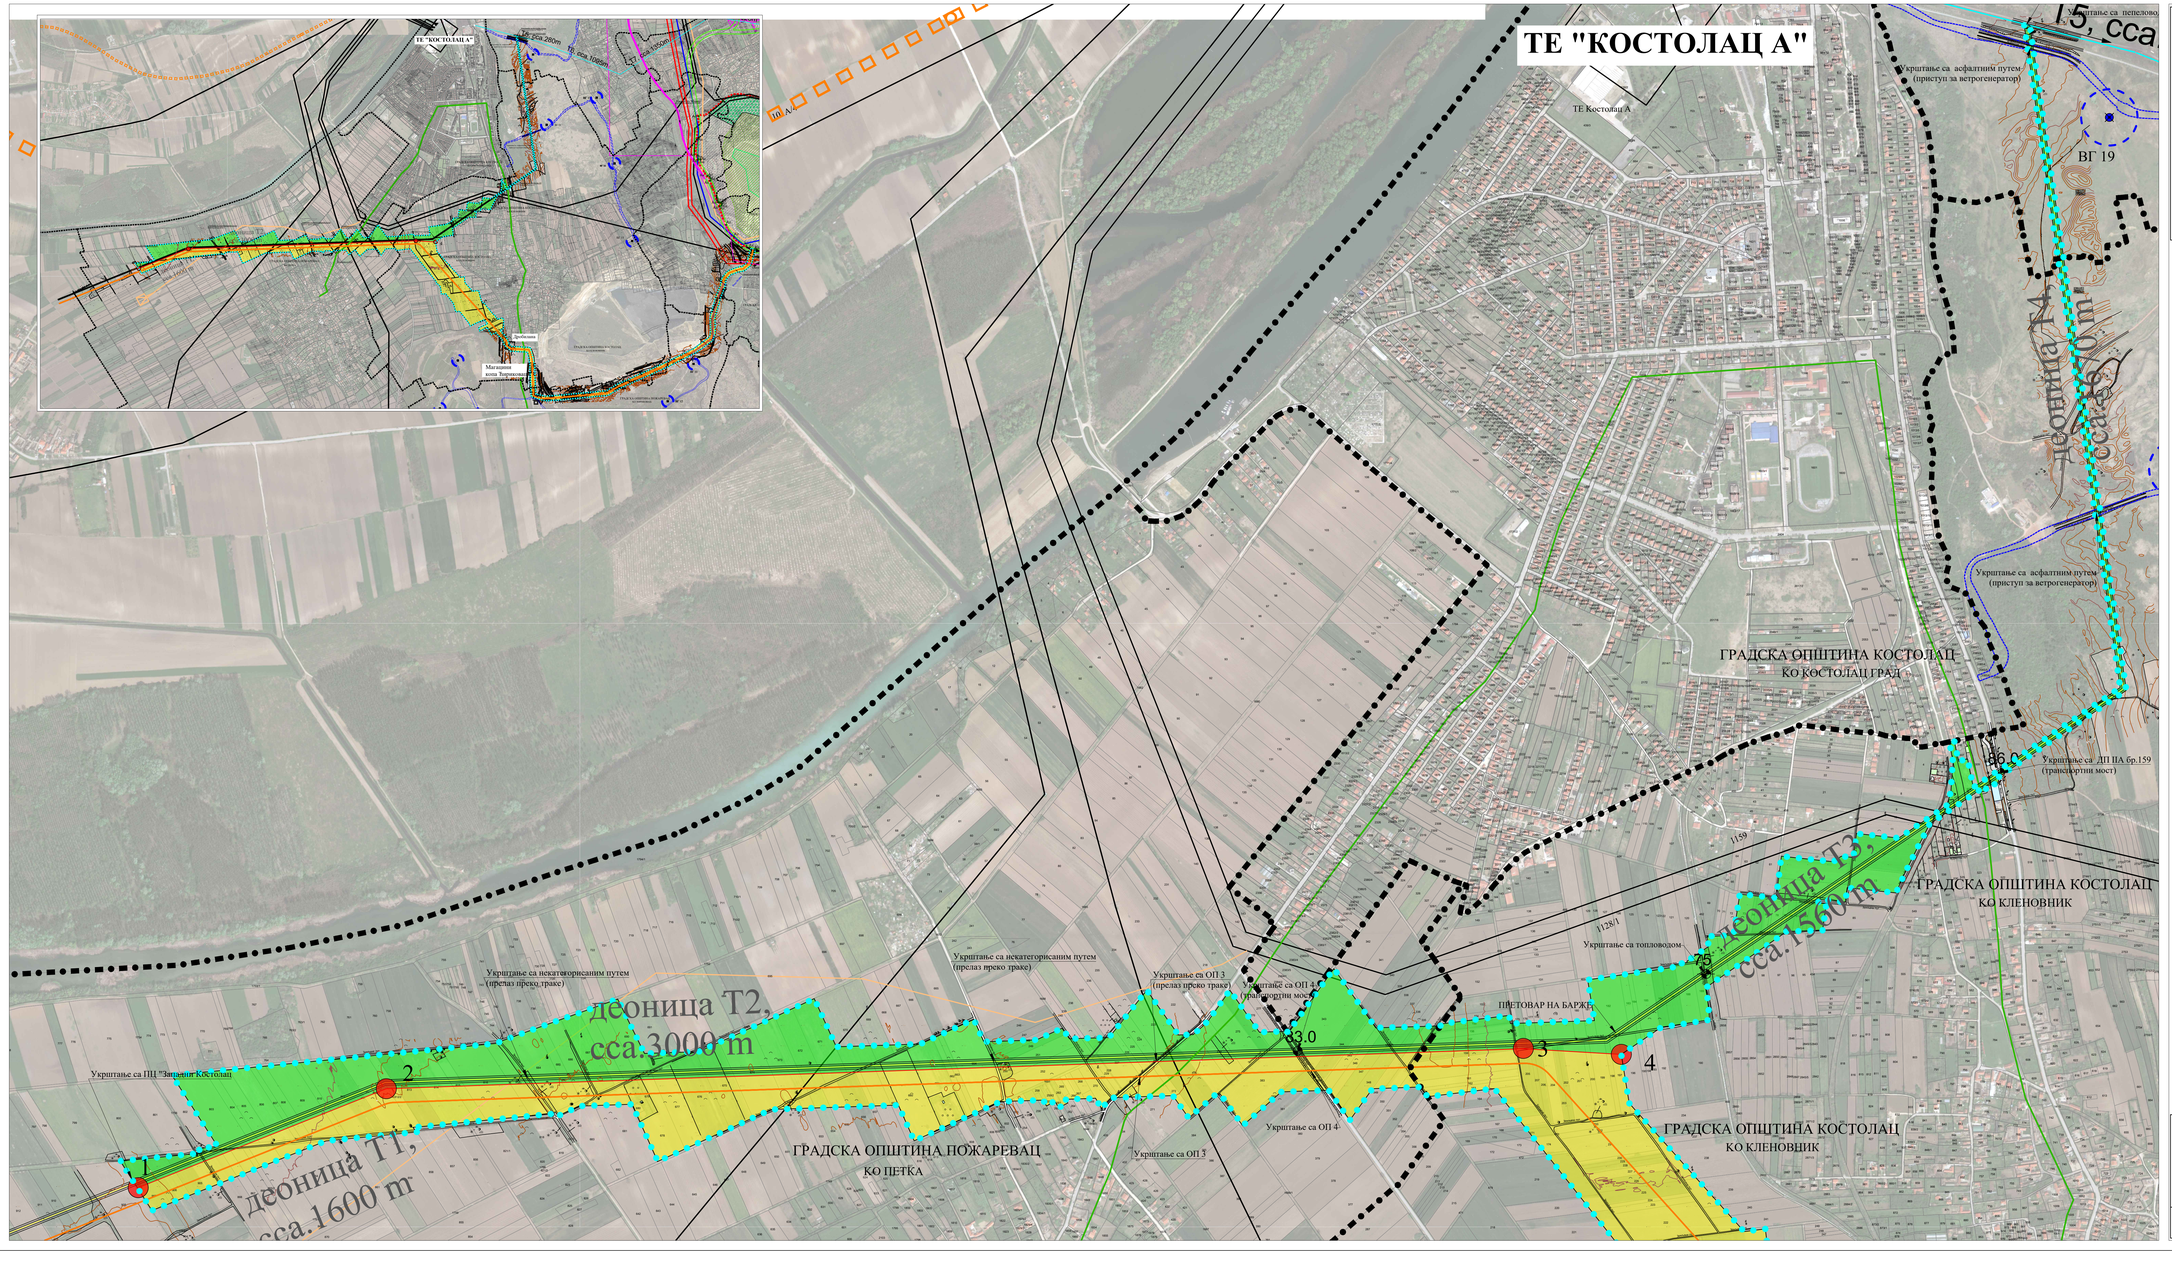

РЕПУБЛИКА СРБИЈА
Агенција за просторно планирање и урбанизам Републике Србије

ПРОСТОРНИ ПЛАН ПОДРУЧЈА ПОСЕБНЕ НАМЕНЕ КОСТОЛАЧКОГ УГЉЕНОГ БАСЕНА

НАЦРТ ПЛАНА

КОРИДОРИ ПОСЕБНЕ НАМЕНЕ

Потцелина 1

КОРИДОР ТРАЧНОГ ТРАНСПОРТА ЗА УГАЉ ОД ПК "ЗАПАДНИ КОСТОЛАЦ"

Детаљна референтна карта број 3

НАМЕНА ПОВРШИНА, НИВЕЛАЦИЈА И РЕГУЛАЦИЈА

Израђено 1:2 500
Штампано 1:5 000

ЛЕГЕНДА

- Граница катастарске општине
- Граница катастарске парцеле
- Ознака катастарске парцеле
- Граница просторне целине "Коридори посебне намене"
- Обухват Потцелине 1
- Граница регулације између потцелина
- 1 — Тачка на регулацији између потцелина
- Траса транспортне траке за угаљ
- Оптички кабл постојећи
- Далеководи 400 kV — постојећи / планирани
- Далеководи 110 kV — постојећи / планирани
- 83.0 — Кота нивелације
- Позиција ветрогенератора са радном зоном ротора
- Приступни пут до ветрогенератора

Директор Института:
др Саша Милијић, научни саветник

Одговорни планер и урбаниста:
др Ненад Спасић, д.и.а.
др Јелена Живановић Миљковић, д.п.п.

Београд, јануар 2026. године

ИНСТИТУТ ЗА АРХИТЕКТУРУ И УРБАНИЗАМ СРБИЈЕ
INSTITUTE OF ARCHITECTURE AND URBAN&SPATIAL PLANNING OF SERBIA