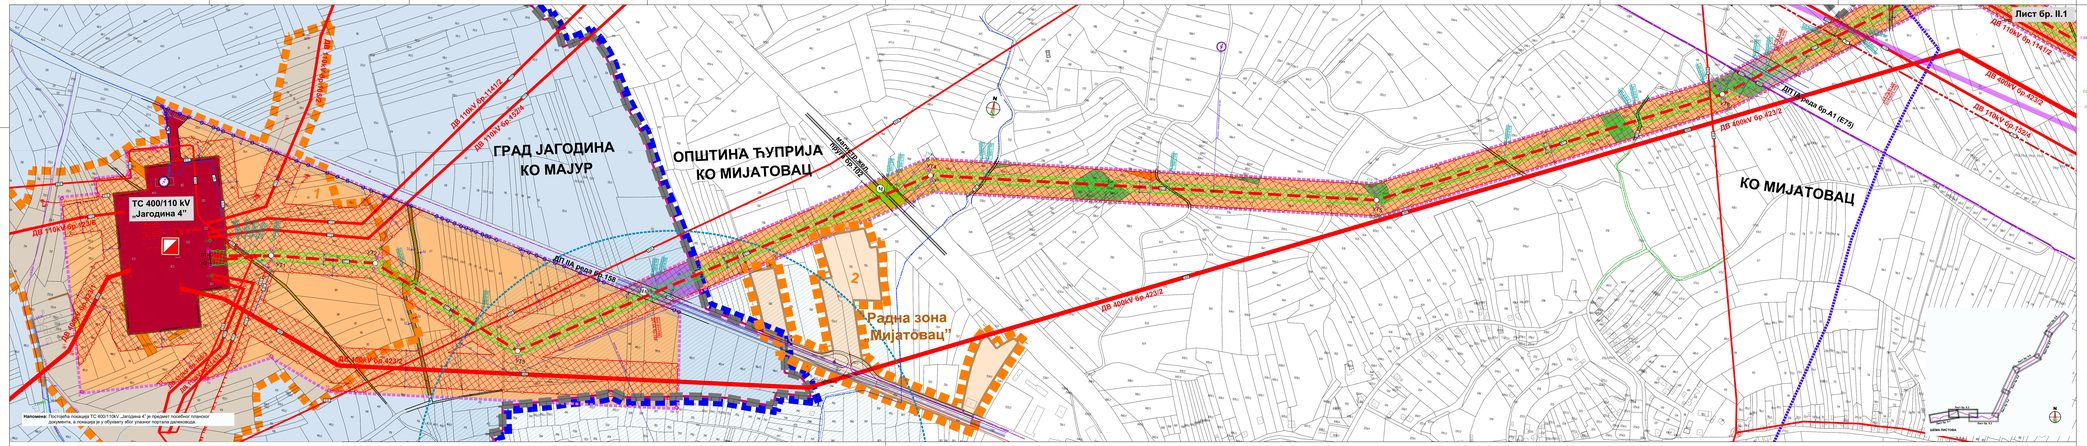

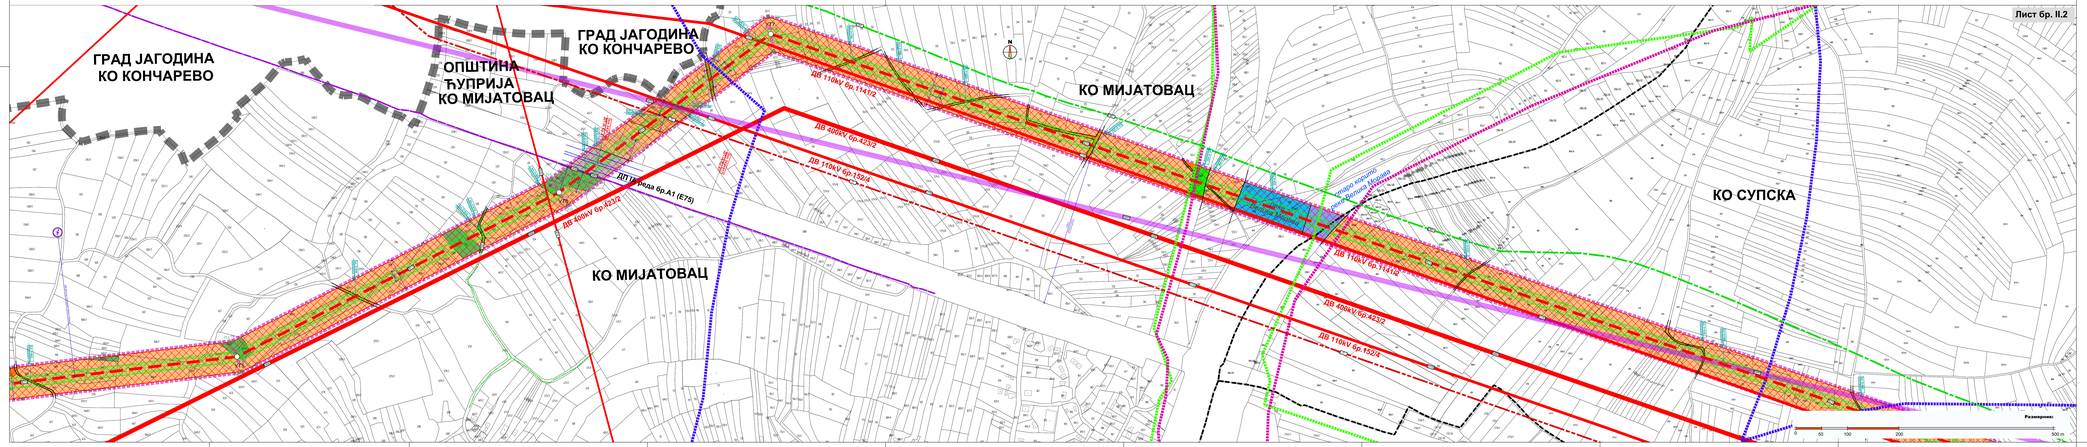

ЛЕГЕНДА

ГРАНИЦЕ

- Граница обухвата детаљне разраде са тачкама отиска (А- постојећа, Б- нова)
- Граница обухвата Генералног урбанистичког плана
- Граница обухвата Плана детаљне регулације
- Граница јединице локалне самоуправе
- Граница катастарске општине
- Граница грађевинског подручја насеља
- Граница грађевинског земљишта изван грађевинског подручја насеља
- Граница заштитне зоне планираног високонапонског 110kV даленовода и трансформаторске станице ТС 400/110kV „Јагодина 4"
- Граница ЕМС („Електромрежа Србије") са тачкама отиска
- Граница КИЗ („Електромрежа Србије") планираног високонапонског 110kV даленовода са тачкама отиска

ЕЛЕМЕНТИ ТРАСЕ ПЛАНИРАНОГ ДАЛЕКОВОДА

- Траса коридора планираног високонапонског 110kV даленовода - центарска оса
- СУТ1 — Позиција преломног/угаоног темеља, која дефинише подужну осу коридора планираног високонапонског 110kV даленовода (СТ1 - УТ23)
- Позиција порталне темеља, која дефинише подужну осу коридора планираног високонапонског 110kV даленовода (П1, П2, П3)
- Стационаже планираног високонапонског 110kV даленовода код укрштања са осталим инфраструктурним системима и водним обележјима
- Стационаже државних путева код укрштања са планираним високонапонским 110kV даленоводом

ЕЛЕМЕНТИ УРБАНИСТИЧКЕ РЕГУЛАЦИЈЕ

- Регулациона линија

НАМЕНА ПОВРШИНА

ГРАЂЕВИНСКО ЗЕМЉИШТЕ

ПОВРШИНЕ ЈАВНЕ НАМЕНЕ

Саобраћајна инфраструктура

Друмски саобраћај

- Државни пут - Ib - пут А реда
- Остали пут
- Некатегорисани пут
- Железничке саобраћај
- Железничка пруга (М) - магистрална
- Електроенергетска инфраструктура
- Трансформаторска станица

ПОВРШИНЕ ОСТАЛЕ НАМЕНЕ

- Породичне стамбене
- Индустрија и производња

ПОЉОПРИВРЕДНО ЗЕМЉИШТЕ

- Пољопривредно земљиште у јавној својини
- Пољопривредно земљиште у приватној својини

ШУМСКО ЗЕМЉИШТЕ

- Шумско земљиште у приватној својини

ВОДНО ЗЕМЉИШТЕ

- Река
- Старо корито реке
- Поток
- Одбрамбени насип

ИНФРАСТРУКТУРА

САОБРАЋАЈНА ИНФРАСТРУКТУРА

Друмски саобраћај

- Аутопут
- Основна путна
- Железничке саобраћај
- Двоколосечна железничка пруга

ВОДОПРИВРЕДНА ИНФРАСТРУКТУРА

ВОДОСНАБДЕВАЊЕ

- Водовод - планиран
- Водовод - планиран

ЕЛЕКТРОЕНЕРГЕТСКА ИНФРАСТРУКТУРА

- Електроенергетски надземни вод 400kV - постојећи
- Електроенергетски надземни вод 110kV - постојећи
- Електроенергетски надземни вод 110kV - планиран (2x110 двострешни; 2-110 двострешни)
- Електроенергетски надземни вод 35kV - постојећи
- Електроенергетски надземни вод 10kV - постојећи
- Електроенергетски надземни вод 10kV - постојећи
- Трансформаторска станица 400/110 kV - постојећа

ГАСОВОДНА ИНФРАСТРУКТУРА

- Гасовод високог притиска (MOP>16bara) - постојећи
- Гасовод нисог притиска (MOP 6 bara) - постојећи

ПРОДУКТОВОД

- Продуктовод - планиран

ЕЛЕКТРОНСКА КОМУНИКАЦИОНА ИНФРАСТРУКТУРА

- Радиорелејни (РР) коридор - постојећи
- Оптичи кабл - постојећи
- Кабловска канализација - постојећа
- Приморски ЕК кабл - постојећи
- Базна станица - постојећа
- Базна станица - планирана

ЗАШТИТНИ ПОЈАСЕВИ И ЗОНЕ ЛИНИЈСКИХ ИНФРАСТРУКТУРНИХ ВОДОВА

- Заштитни појас јавних путева (ЗЈП)
- Заштитни појас пруге (ЗЖП)
- Заштитна зона надземне електроенергетске инфраструктуре (за 35kVод у складу са 35kV-ом и 10kV-ом, 20kVод у складу 10kV-ом и 20kV-ом; 110kV-ом и 220kV-ом; 400kV-ом)
- Изграђени појас планираног високонапонског 110kV даленовода (ЗИПН)
- Заштитни појас гасовода високог притиска (за транзитни гасовод и 200m)
- Заштитни појас гасовода високог притиска (за транзитни гасовод и 50m)
- Заштитни појас продуктовода (ЗИПН)

СИСТЕМ ОДБРАНЕ ОД ГРАДА

- Заштитна зона планираних (постојећих) станице - ограничене изградње кожа и евакуације постојећих објеката и изграђених радова (~1000 m)

ЕКОЛОШКЕ МРЕЖЕ

- ВА мрежа - Горњи Поневрвље
- еВРА мрежа - Горњи Поневрвље
- еРСА мрежа (Подручје „Јасе-Вршка Чешма)

СПРОВОЂЕЊЕ УРБАНИСТИЧКИМ ПЛАНОВИМА

Обухват Генералног урбанистичког плана Јагодине

(Службени гласник града Јагодине, бр. 29/91, 6/100, 9/08, 9/09, 14/2010 и 5/08 и 3/09)

Граница обухвата Плана детаљне регулације

1 - План детаљне регулације система даленовода 400kV и 110kV од ТС 400/110kV „Јагодина 4"
(Службени гласник града Јагодине, бр. 7/09)

2 - План детаљне регулације радне зоне у КО Мијатовац у општини Ћуприја
(Службени гласник општине Ћуприја", бр. 5/22)

На основу члана 56., став 2. Правилника о садржини, начину и поступку израде докумената просторног и урбанистичког планирања
(Службени гласник РС", бр. 32/19)
ОБЕЗБЕЂУЈУ
текстуални део и графички прилози

Носилац израде Просторног плана:
Агенција за просторно планирање и урбанизам Републике Србије

Обрађивач Просторног плана:
„АРХИПЛАН" Д.О.О. БЕОГРАД
ОДГОВОРНА ПЛАНСКИЧКА
Драгана Бата Шобић, дипл.инж.арх.
Број лиценце УРС: 300 0000 0

ОДГОВОРНИ УРБАНИСТА:
Мара Срећковић, дипл.инж.арх.
Број лиценце УРС: 300 0000 0

ЕМС „ЕЛЕКТРОМРЕЖА СРБИЈЕ" А.Д. БЕОГРАД

„АРХИПЛАН" Д.О.О. АРАНЂЕЛОВАЦ

март, 2025.год.

РЕПУБЛИКА СРБИЈА
Агенција за просторно планирање и урбанизам
Републике Србије

ПРОСТОРНИ ПЛАН ПОДРУЧЈА ИНФРАСТРУКТУРНОГ КОРИДОРА ВИСОКОНАПОНСКОГ ДАЛЕКОВОДА 110 kV ТС „Јагодина 4" - ТС „Стеневац"

- нацрт Просторног плана -
- јавни увид -

Детаљна разрада посебне намене са елементима за спровођење
Намена површина, инфраструктурни системи, природни ресурси, заштита природних и културних добара

Размера: 1:2.500

Лист број: II.1 и II.2