


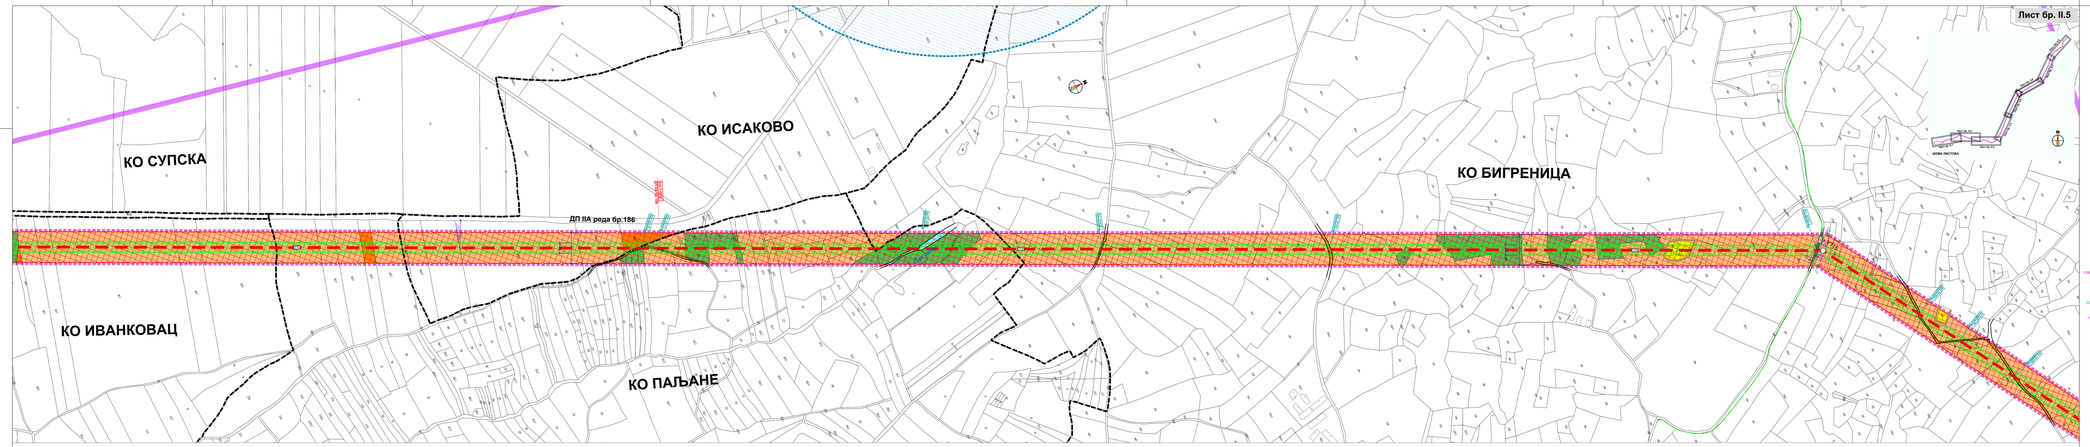


# ЛЕГЕНДА

## ГРАНИЦЕ

- Граница обухвата детаљне разраде са тачкама описа (А - постојећа; Б - нова)
- Граница катастарске општине
- Граница грађевинског подручја насеља
- Граница грађевинског земљишта изван грађевинског подручја насеља
- Граница заштитне зоне планираног високонапонског 110kV далевода и трансформаторске станице ТС 400/110kV „Јагодина 4"
- Граница „Натура 2000 Лиманица" са тачкама описа
- Граница алеје/ред. низова планираног високонапонског 110kV далевода са тачкама описа

## ЕЛЕМЕНТИ ТРАСЕ ПЛАНИРАНОГ ДАЛЕКОВОДА

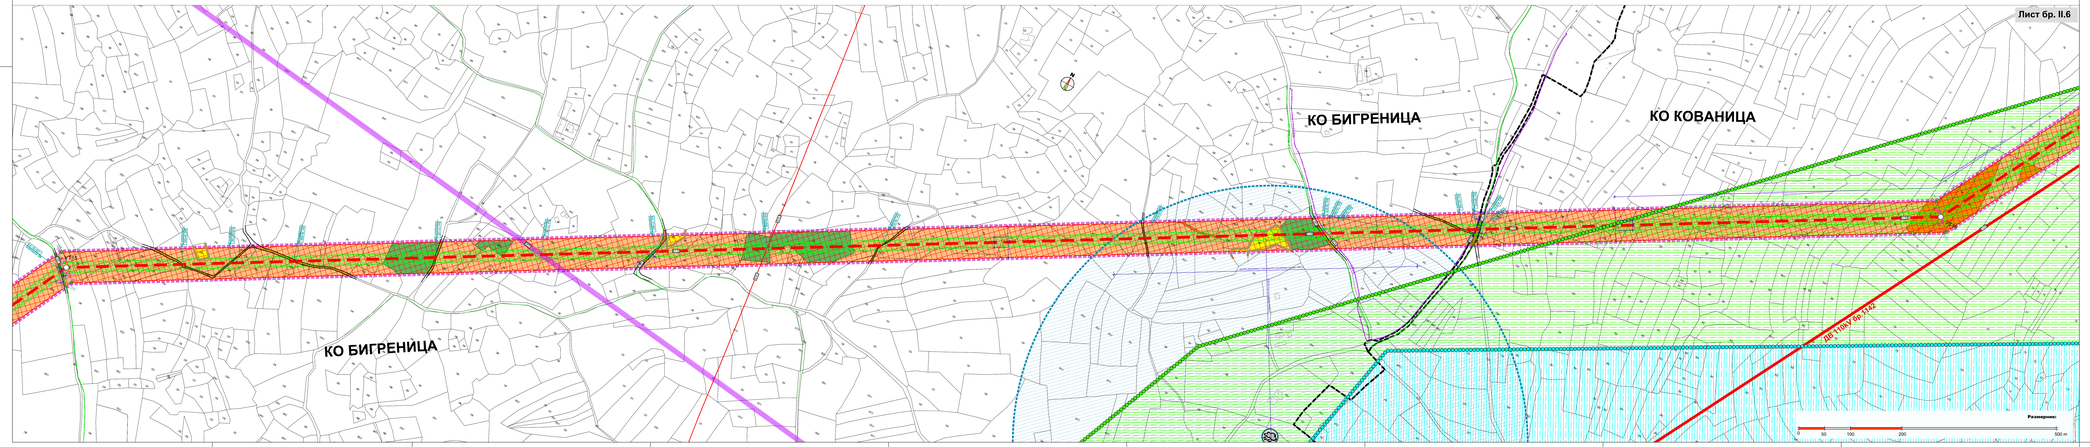- Траса коридора планираног високонапонског 110kV далевода - централна оса
- СУТ1 — Позиција преклемајућег типа; мења дефинисан подужни ред коридора планираног високонапонског 110kV далевода (УТ1 - УТ23)
- Спајалиште планираног високонапонског 110kV далевода код укрштаја са осталим инфраструктурним системима и водним објектима
- Спајалиште државног путева код укрштаја са планираним високонапонским 110kV далеводом

## ЕЛЕМЕНТИ УРБАНИСТИЧКЕ РЕГУЛАЦИЈЕ

- Регулационо темиља

## НАМЕНА ПОВРШИНА

ГРАЂЕВИНСКО ЗЕМЉИШТЕ

ПОВРШИНЕ ЈАВНЕ НАМЕНЕ

Саобраћајна инфраструктура

- Друмски саобраћај
- Остатак пут
- Некатегорисани пут

ПОВРШИНЕ ОСТАЛЕ НАМЕНЕ

- Породично становање

ПОЉОПРИВРЕДНО ЗЕМЉИШТЕ

- Пољопривредно земљиште у јавној својини
- Пољопривредно земљиште у приватној својини

ШУМСКО ЗЕМЉИШТЕ

- Шумско земљиште у приватној својини

ВОДНО ЗЕМЉИШТЕ

- Остало

## ИНФРАСТРУКТУРА

ВОДОПРИВРЕДНА ИНФРАСТРУКТУРА

ВОДОСНАБДЕВАЊЕ

- Шира зона санитарне заштите водоизворишта (зона III)
- Ужа зона санитарне заштите водоизворишта (зона II)
- Водовод - постојећи
- Водовод - планирани

ЕЛЕКТРОЕНЕРГЕТСКА ИНФРАСТРУКТУРА

- Електроенергетски надземни вод 110kV - постојећи
- Електроенергетски надземни вод 110kV - планирани (110 kV далеводи планирани)
- Електроенергетски надземни вод 10kV - постојећи

ГАСОВОДНА ИНФРАСТРУКТУРА

- Гасовод ниског притиска (МОР 6 бара) - постојећи

ЕЛЕКТРОНСКА КОМУНИКАЦИОНА ИНФРАСТРУКТУРА

- Радиолинијски (РР) коридор - постојећи
- Приводни ЕК кабл - постојећи

ЗАШТИТНИ ПОЈАСЕВИ И ЗОНЕ ЛИНИЈСКИХ ИНФРАСТРУТУРНИХ ВОДОВА

- Заштитни појас јавних путева (за опште циљ за 200m)
- Заштитна зона надземне електроенергетске инфраструктуре (за DV110 kV (зона к=10) 110kV-а износи 110m/ и 20m)
- Изграђена појас планираног високонапонског 110kV далевода (2x110m)

СИСТЕМ ОДБРАНЕ ОД ГРАДА

- Лансирни (испитивачки) станица (за заштитном зоном ограничити изградњу нових и реконструкцију постојећих објеката и инвестиционе радове, r=500 m)

РЕПУБЛИКА СРБИЈА
Агенција за просторно планирање и урбанизам
Републике Србије

# ПРОСТОРНИ ПЛАН ПОДРУЧЈА ИНФРАСТРУКТУРНОГ КОРИДОРА високонапонског далековода 110 kV ТС „Јагодина 4" - ТС „Стењевац"

- нацрт Просторног плана -
- јавни увид -

**Детаљна разрада посебне намене са елементима за спровођење Намена површина, инфраструктурни системи, природни ресурси, заштита природних и културних добара**

Размера: 1:2.500 | Лист број: II.5 и II.6

На основу члана 56., став 2. Правилника о садржини, начину и поступку израде документа просторног и урбанистичког планирања ( Службени гласник РС", бр. 32/19 )

ОБЈАВЉУЈУ

текстуални део и графички прилози

**Носилац израде Просторног плана:**
Агенција за просторно планирање и урбанизам Републике Србије

**Обрађивач Просторног плана:**
„АРХИПЛАН" Д.О.О. БЕОГРАД
ОДГОВОРНИ УРБАНИСТА:
Драгана Бата дипл.инж.арх.
Број лицence УРБ: 200 0000

ОДГОВОРНИ УРБАНИСТА:
Мара Сремчевић, дипл.инж.арх.
Број лицence УРБ: 200 0000

„ЕЛЕКТРОМРЕЖА СРБИЈЕ" А.Д.
БЕОГРАД

„АРХИПЛАН" Д.О.О.
АРАНЂЕЛОВАЦ

март, 2025.год.