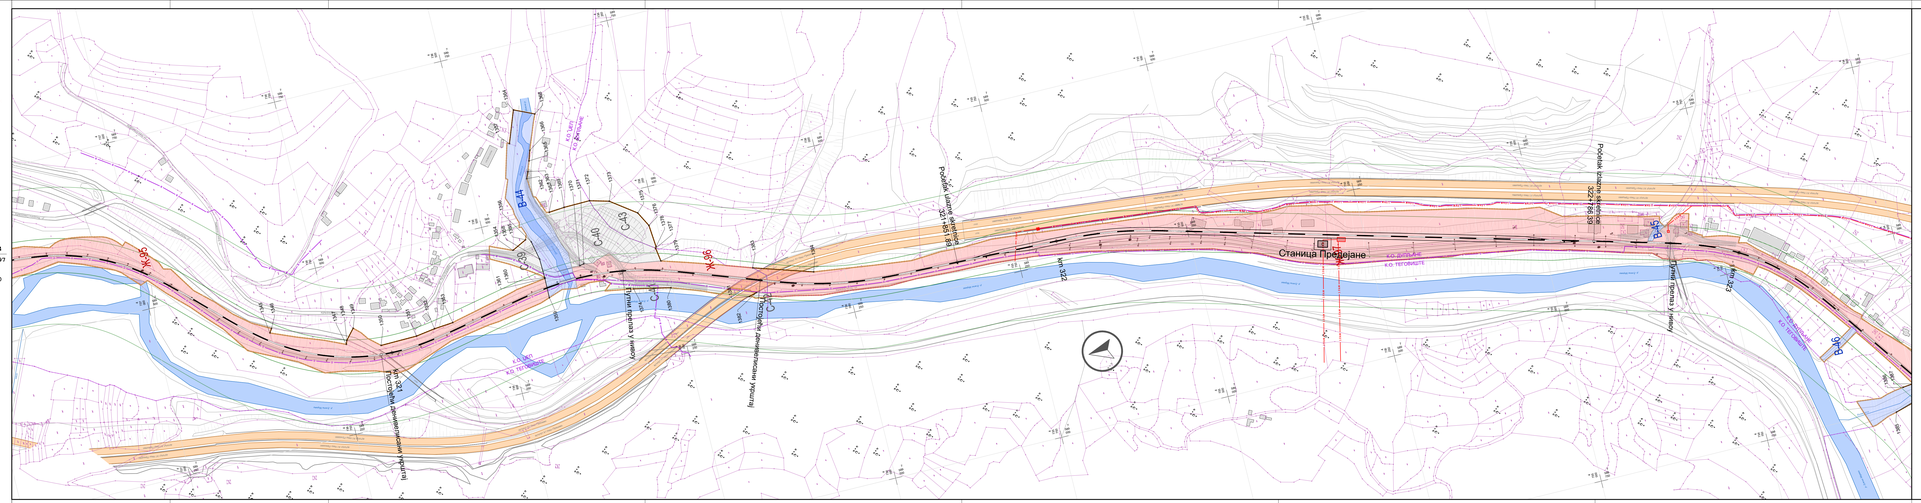
Станица Прешајане
К.О. ЛУЧАНИ
К.О. ТЕТОВИШТЕ
К.О. Ранчиште
К.О. Ранчиште
К.О. ЛУЧАНИ
К.О. ТЕТОВИШТЕ
Постојећа железничка пруга
Постојећа железничка пруга
Постојећа железничка пруга