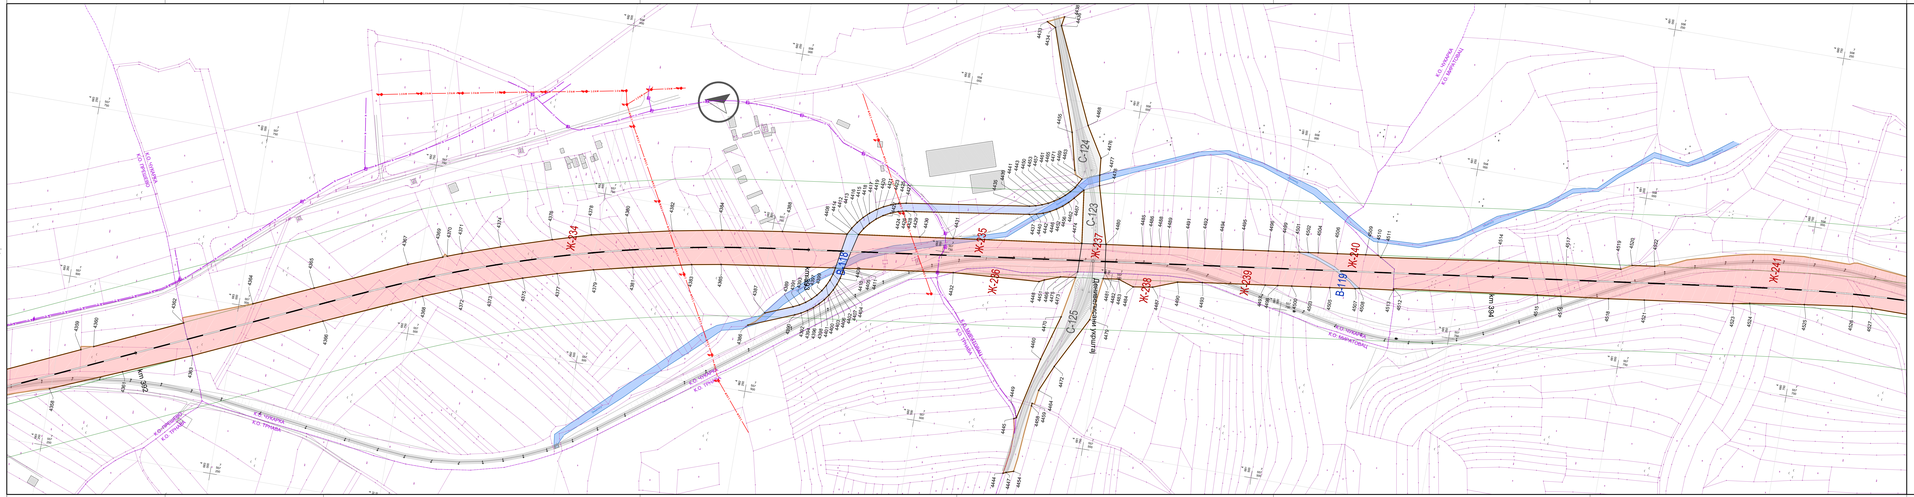


click and pick

8×1 A4
1505×297 [mm]
0.4470 [m²]

ЛЕГЕНДА:

ЕЛЕКТРОЕНЕРГЕТСКА ИНФРАСТРУКТУРА

- ПОДЗЕМНИ ВОД
- НАДЗЕМНИ ВОД
- ТРАФО СТАНИЦА
- ТРАНСФОРМАТОРСКА СТАНИЦА НА БЕТОНСКОМ СТУБУ (TS4-05)
- ОКНО – ПОКЛОПАЦ ЧЕТВОРОУГАОНИ (TS4-06)
- СТУБ ДАЛЕКОВОДА ВИСОКОГ НАПОНА – ДРВЕНИ (TS4-22)
- СТУБ ДАЛЕКОВОДА ВИСОКОГ НАПОНА – ТРОСТРУКИ СА ЈЕДНИМ СИСТЕМОМ (TS4-25)
- СТУБ ДАЛЕКОВОДА ВИСОКОГ НАПОНА – ТРОСТРУКИ СА ДВА СИСТЕМА (TS4-26)
- СТУБ ДАЛЕКОВОДА ВИСОКОГ НАПОНА – ТРОСТРУКИ ЧЕТВОРОУГАСИ СА ЈЕДНИМ СИСТЕМОМ (TS4-29)
- СТУБ ДАЛЕКОВОДА ВИСОКОГ НАПОНА – ТРОСТРУКИ ЧЕТВОРОУГАСИ СА ДВА СИСТЕМА (TS4-30)
- СТУБ ДАЛЕКОВОДА ВИСОКОГ НАПОНА – АРМИРАНО-БЕТОНСКИ СА ЈЕДНИМ СИСТЕМОМ (TS4-31)
- СТУБ НИСКОНАПОНСКЕ МРЕЖЕ – ДРВЕНИ (TS4-35)
- СТУБ НИСКОНАПОНСКЕ МРЕЖЕ – БЕТОНСКИ (TS4-36)
- СТУБОВИ КОЈИ НОСЕ СПРОВОДНИКЕ КОД ЕЛЕКТРИФИКАЦИЈЕ ПРУГА ЗА НОРМАЛНИ КОЛОСЕК – ГВОЗДЕНИ (TS3-30)

ТЕЛЕКОМУНИКАЦИОНА ИНФРАСТРУКТУРА

- МАГИСТРАЛНИ ОПТИЧКИ КАБЛ
- ОПТИЧКИ КАБЛ
- БАКАРНИ КАБЛ
- КАБЛОВСКА ТЕЛЕВИЗИЈА
- ТТ СТУБ – ДРВЕНИ (TS5-01)
- ТТ СТУБИЋ- ЗА ОБЕЛЕЖАВАЊЕ ТРАСЕ (TS5-07)
- НАСТАВАК И ТТ СТУБИЋ (TS5-08)
- КАБЛОВСКИ НАСТАВАК – ПРАВИ (TS5-20)
- КАБЛОВСКО ТТ ОКНО (TS5-22)

ВОДОВОДНА ИНФРАСТРУКТУРА

- ЦЕВ
- РЕЗЕРВОАР
- ЗОНА ЗА САНИТАРНЕ ЗАШТИТЕ ИЗВОРИШТА
- ЦЕВАСТИ БУНАР (TS1-04)
- ЦРПНА СТАНИЦА (TS1-06)
- НАДЗЕМНИ ХИДРАНТ СА ЗАТВАРАЧЕМ (TS1-15)
- ВОДОВОДНО ОКНО – ПОКЛОПАЦ ЧЕТВОРОУГАОНИ (TS1-16)
- ВОДОВОДНО ОКНО – ПОКЛОПАЦ КРУЖНИ (TS1-17)
- ИСПУСТ СА ЦЕВОВОДА ИЗ ОКНА (TS1-22)

КАНАЛИЗАЦИОНА ИНФРАСТРУКТУРА

- ЦЕВ
- РЕВИЗИОНО ОКНО - ПОКЛОПАЦ КРУЖНИ (TS2-04)
- КАСКАДА У ОКНУ (TS2-07)

ГАСОВОДНА ИНФРАСТРУКТУРА

- ПОСТОЈЕЋА ДИСТРИБУТИВНА МРЕЖА
- ПЛАНИРАНИ МАГИСТРАЛНИ ГАСОВОД
- ПЛАНИРАНА ДИСТРИБУТИВНА МРЕЖА

ТОПЛОВОДНА ИНФРАСТРУКТУРА

- ПОСТОЈЕЋИ ТОПЛОВОД
- ТОПЛАНА (TS3-01)
- ПЛАНИРАНИ ТОПЛОВОД

ГРАНИЦЕ

- ГРАНИЦА ДЕТАЉНЕ РАЗРАДЕ + РЕГУЛАЦИОНА ЛИНИЈА
- ГРАНИЦА КАТАСТАРСКЕ ОПШТИНЕ
- ДРЖАВНА ГРАНИЦА

ПАРЦЕЛЕ

- Ж-1 ОЗНАКА ГРАЂЕВИНСКЕ ПАРЦЕЛЕ ЖЕЛЕЗНИЧКОГ ЗЕМЉИШТА
- С-1 ОЗНАКА ГРАЂЕВИНСКЕ ПАРЦЕЛЕ ЗА ДРЖАВНИ САОБРАЋАЈ
- В-1 ОЗНАКА ПАРЦЕЛЕ ВОДНОГ ЗЕМЉИШТА

АНАЛИТИКА

- ГРАНИЦА ГРАЂЕВИНСКЕ ПАРЦЕЛЕ ЈАВНЕ НАМЕНЕ (када се поклапа са границом КП)
- ГРАНИЦА ГРАЂЕВИНСКЕ ПАРЦЕЛЕ ЈАВНЕ НАМЕНЕ (када се не поклапа са границом КП)
- 374 АНАЛИТИЧКО-ГЕОДЕТСКА ТАЧКА

ЕЛЕМЕНТИ ПРУГЕ

- ОСОВИНА ПРУГЕ
- ОСОВИНА КОЛОСЕКА У СЛУЖБЕНИМ МЕСТИМА
- km СТАЦИОНАЖА
- ПЕРОН
- СТАНИЧНА ЗГРАДА
- ЕВП ЕЛЕКТРОВУЧНА СТАНИЦА (ЕВП)
- ПС ПОСТРОЈЕЊЕ ЗА СЕКЦИОНИСАЊЕ (ПС)
- ПСН ПОСТРОЈЕЊЕ ЗА СЕКЦИОНИСАЊЕ СА НЕУТРАЛНИМ ПРОВОДНИКОМ (ПСН)

ПОЈАСЕВИ

- ИНФРАСТРУКТУРНИ ПОЈАС 25m
- ЗАШТИТНИ ПРУЖНИ ПОЈАС 100m

НАПОМЕНА

АНАЛИТИЧКО-ГЕОДЕТСКЕ ТАЧКЕ ГРАНИЦА ГРАЂЕВИНСКИХ ПАРЦЕЛА СУ ОБЕЛЕЖЕНЕ У ПРАВЦУ ОД СЕВЕРА КА ЈУГУ.

РЕПУБЛИКА СРБИЈА

АГЕНЦИЈА ЗА ПРОСТОРНО ПЛАНИРАЊЕ И УРБАНИЗАМ РЕПУБЛИКЕ СРБИЈЕ

ПРОСТОРНИ ПЛАН ПОДРУЧЈА ПОСЕБНЕ НАМЕНЕ ИНФРАСТРУКТУРНОГ КОРИДОРА ЖЕЛЕЗНИЧКЕ ПРУГЕ БРЕСТОВАЦ–ГРАНИЦА РЕПУБЛИКЕ СЕВЕРНЕ МАКЕДОНИЈЕ

КАРТА СПРОВОЂЕЊА У ГРАНИЦИ ДЕТАЉНЕ РАЗРАДЕ

РЕФЕРАТИВНА КАРТА бр. 5, лист 57

размера 1:2.500

0 25 50 75 100m

ЈП „Путеви Србије" Булевар краља Александра 282 11000 Београд

CeS.TRA

CeS.TRA d.o.o.
Kralja Petra I 7
11000 Beograd

2020.
БЕОГРАД