
РЕПУБЛИКА СРБИЈА
ОПШТИНА КРУШЕВАЦ
К.О. ШАНАЦ, МАКРЕШАНЕ

КАТАСТАРСКО-ТОПОГРФАСКИ ПЛАН ЗА km 16

Број предмета: 952-045-69566/2026

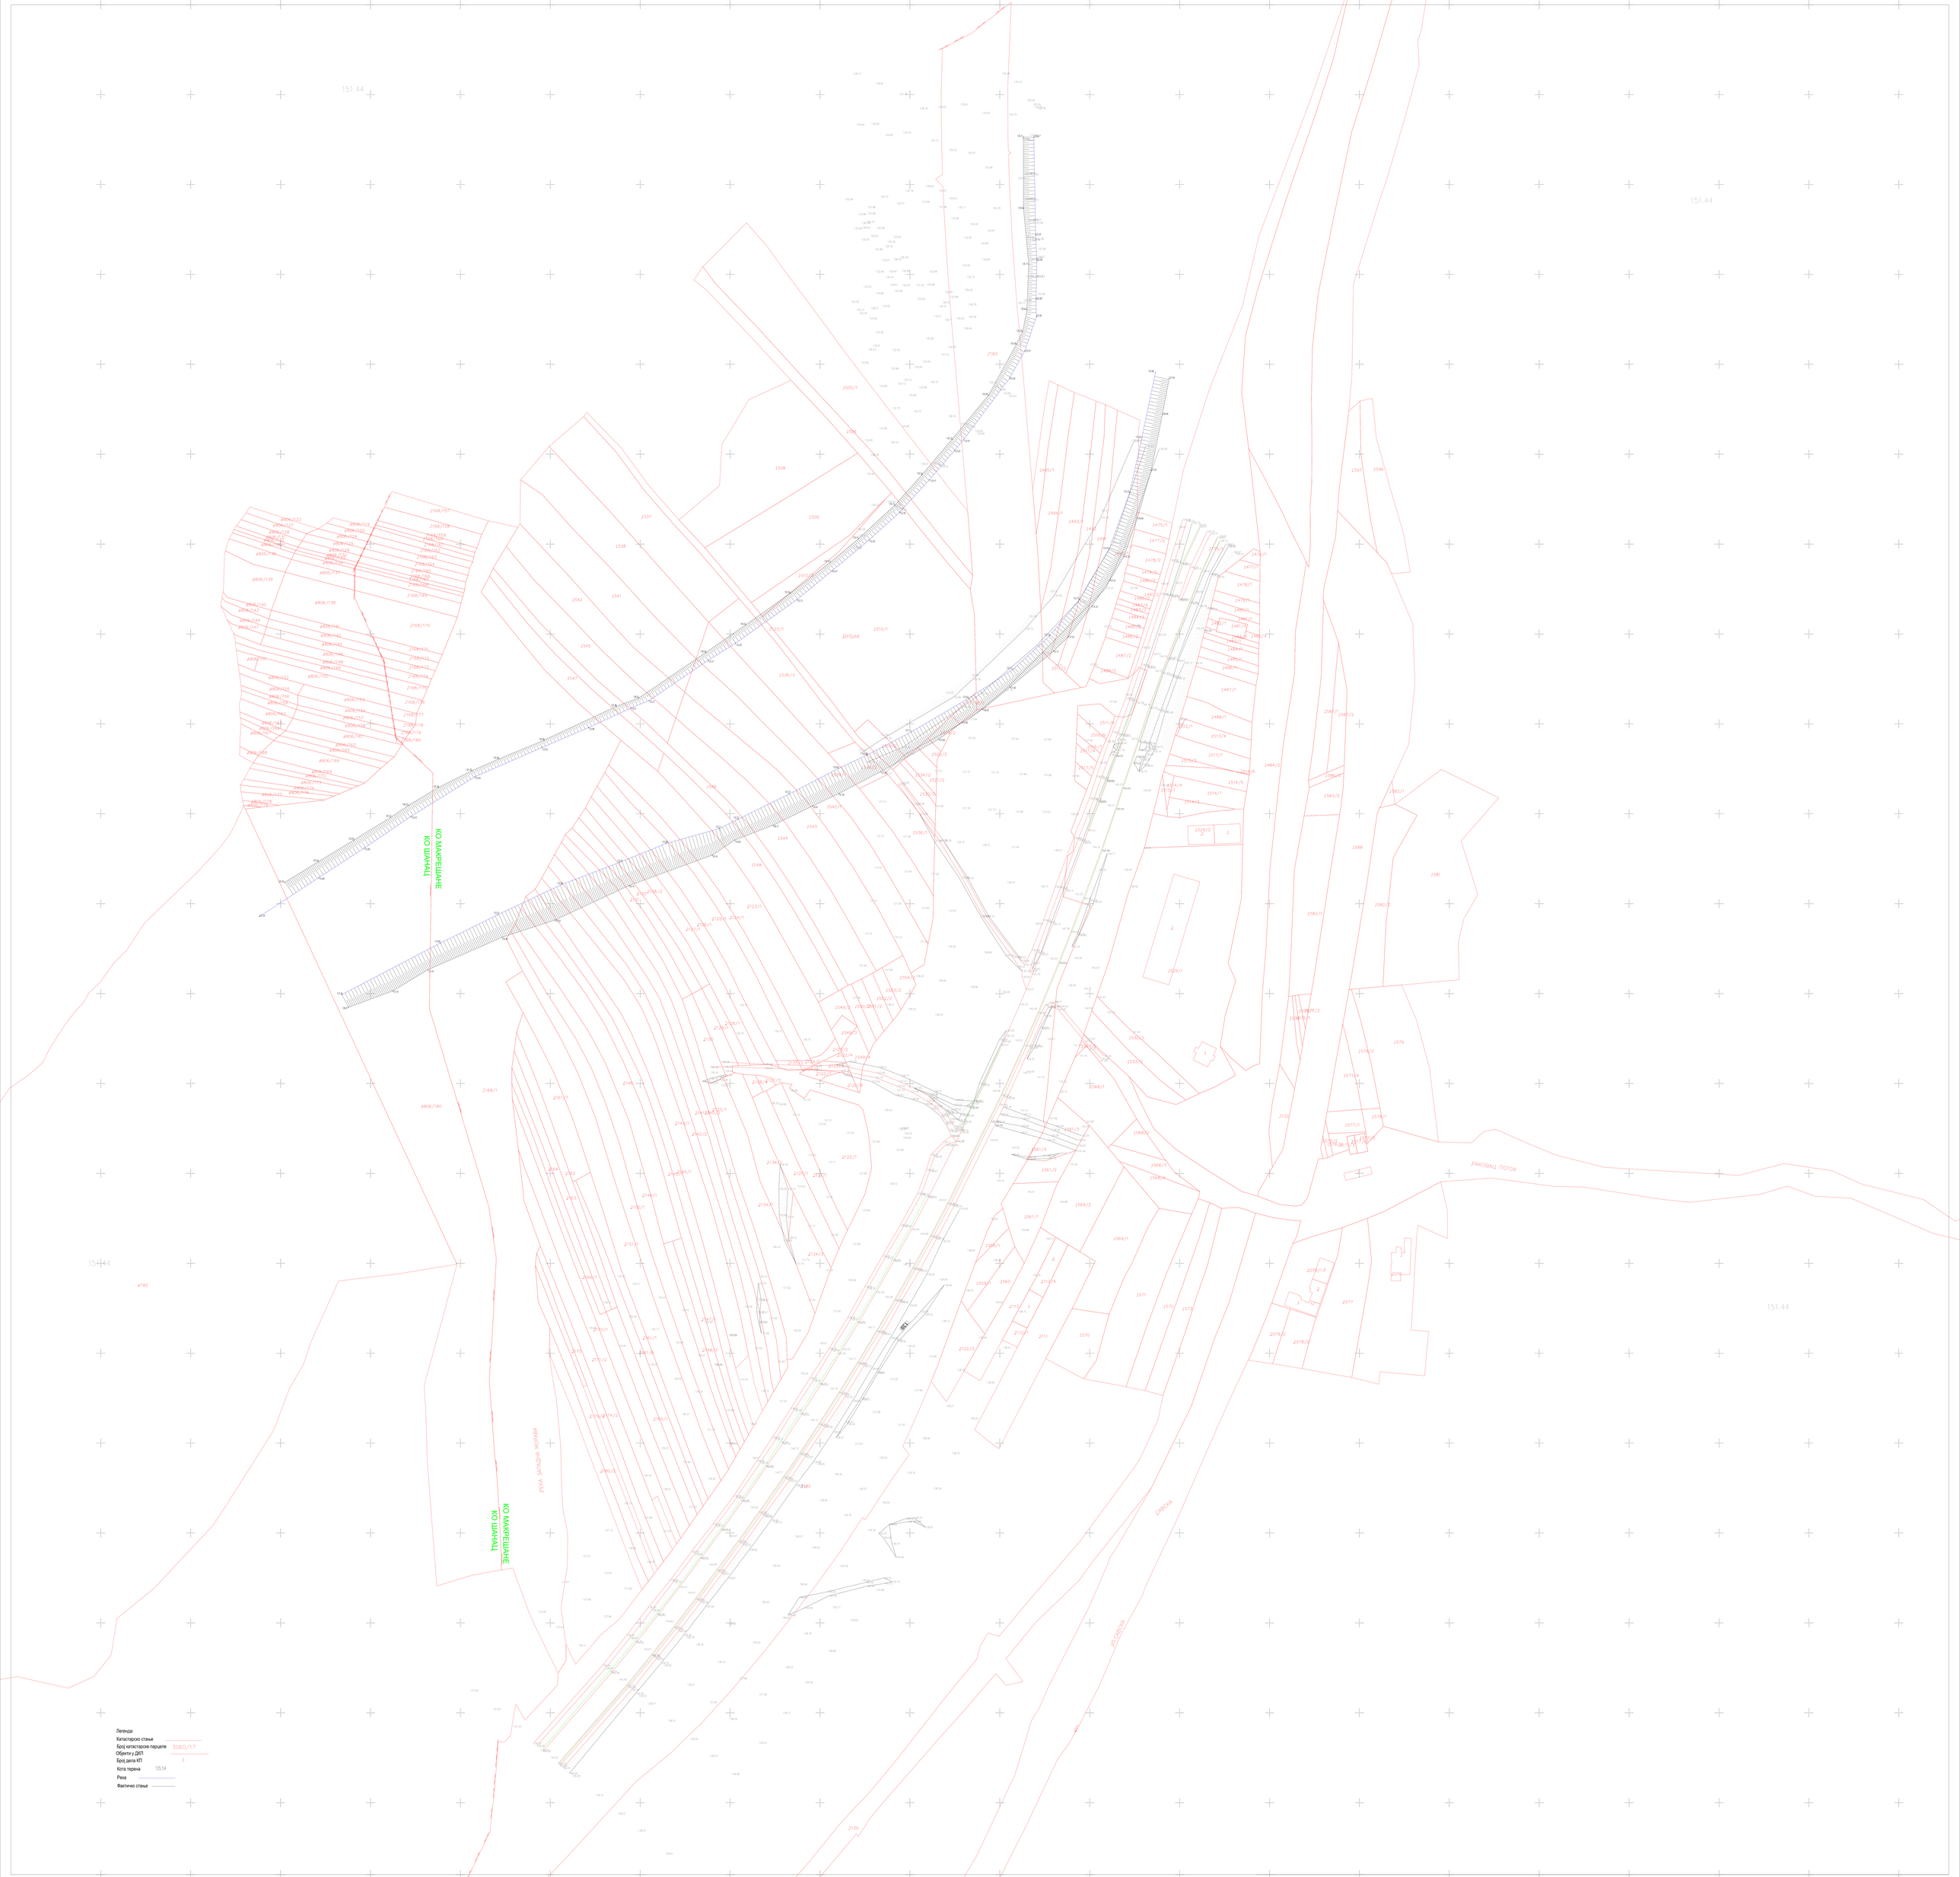

Легенда:
Катастарско стање
Број катастарске парцеле 3060/17
Објекти у ДКП
Број дела КП 2
Кота терена 135.54
Река
Фактичко стање

Датум: август 2026.

ОШТИНА КРУШЕВАЦ
К.О. ШАНАЦ, МАКРЕШАНЕ

РАЗМЕРА 1:500

ПОДАЦИ О ИЗРАДИ ПЛАНА:
а)ГИСС, прецизна тахиметрија
б) катастарски подаци

ВУК ДЕТИТ 0109220 58 Sign

Топографски план израдио:
ОБЈЕКТИВ ГЕО д.о.о. - Београд
Директор: