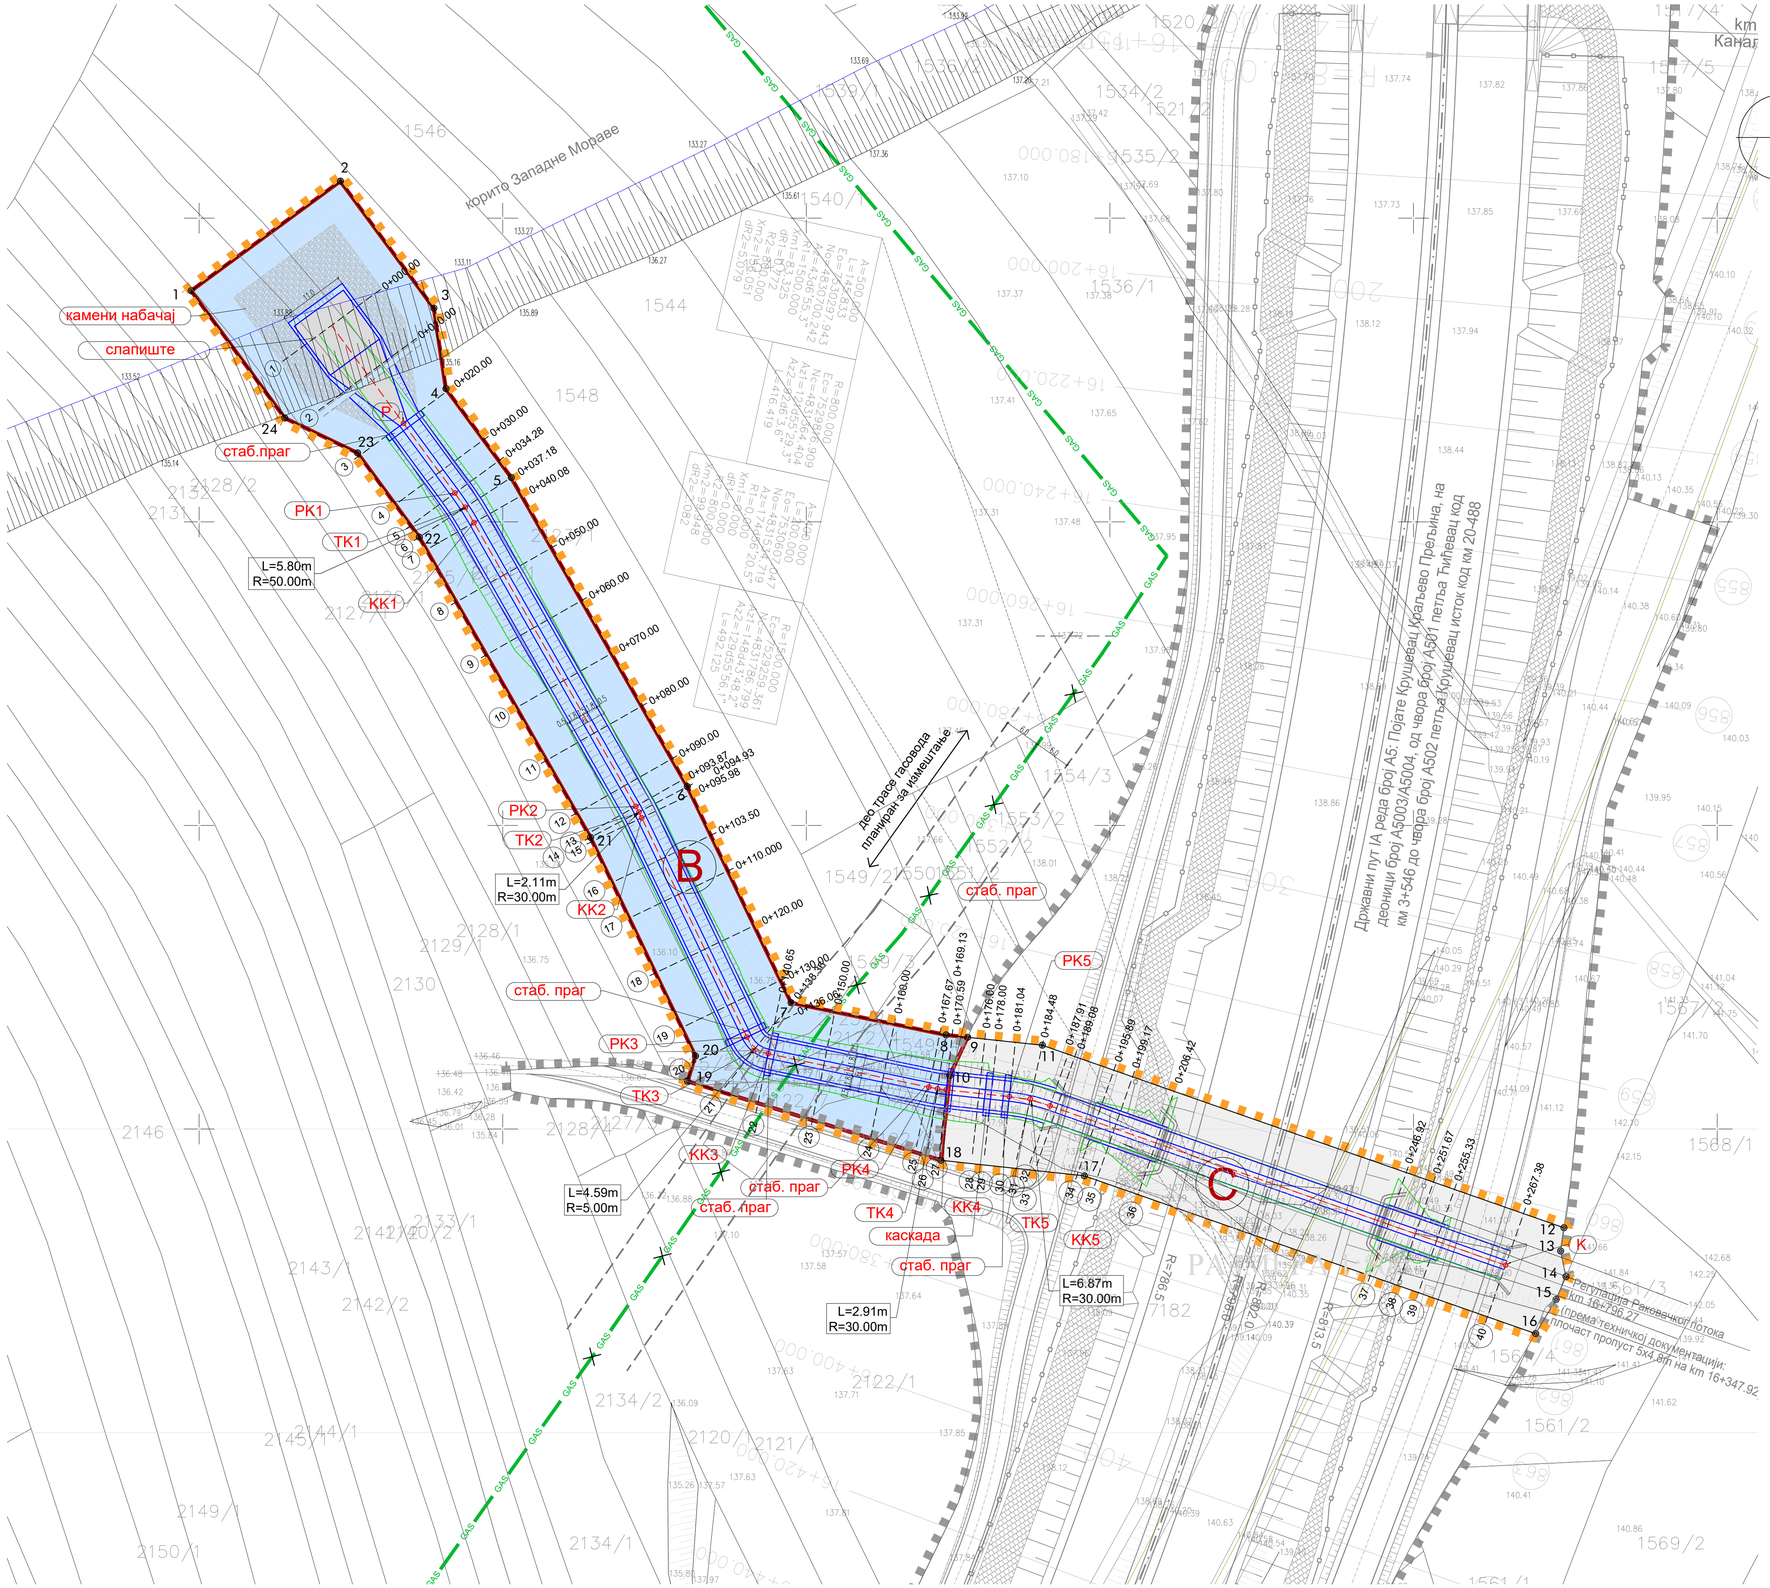


бр. тачке	X	Y
1	7530409.95	4831296.34
2	7530434.53	4831314.40
3	7530449.92	4831293.46
4	7530451.90	4831280.22
5	7530462.65	4831265.59
6	7530491.66	4831214.69
7	7530508.74	4831179.10
8	7530534.26	4831173.80
9	7530537.82	4831173.42
10	7530534.87	4831167.09
11	7530550.12	4831172.09
12	7530636.00	4831142.04
13	7530635.45	4831138.22
14	7530636.34	4831134.00
15	7530634.71	4831130.23
16	7530631.35	4831124.60
17	7530557.03	4831150.60
18	7530533.40	4831153.16
19	7530491.69	4831166.17
20	7530492.98	4831170.33
21	7530475.70	4831206.32
22	7530447.52	4831255.77
23	7530437.34	4831269.63
24	7530425.34	4831275.39

ЛЕГЕНДА

- Граница Урбанистичког пројекта
- Граница експропријације сообраћајнице
- границе катастарских општина
- граница катастарске парцеле
- регулациона линија = граница додатне експропријације
- оса аутопута Е 761 Појате - Прељина
- оса девијације пута
- 1 преломне тачке осовине цевовода
- оса регулације потока
- новопројектовано корито
- линија ископа
- Ⓑ водно земљиште
- Ⓒ сообраћајне површине

Гасна инфраструктура

- GAS постојећи разводни гасовод високог притиска РГ 09-04, деоница ГРЧ Појате- ГРЧ Крушевац
- зона заштите постојећег гасовода
- GAS дво трасе гасовода планиран за измештање (даљса разрада кроз техничку документацију)

Наручилац:

КОРИДОРИ СРБИЈЕ — КОРИДОРИ СРБИЈЕ д.о.о.

Обрађивачи:

ХИДРОПРОЈЕКТ САОБРАЋАЈ

ИНСТИТУТ ЗА АРХИТЕКТУРУ И УРБАНИЗАМ СРБИЈЕ
Institute of Architecture and Urban & Spatial Planning of Serbia

УРБАНИСТИЧКИ ПРОЈЕКАТ ЗА РЕГУЛАЦИЈУ КОРИТА РАКОВАЧКОГ ПОТОКА УЗ ТРАСУ КОРИДОРА АУТОПУТА Е-761, ДЕОНИЦА ПОЈАТЕ - ПРЕЉИНА НА ПОДРУЧЈУ КО МАКРЕШАНЕ, ГРАД КРУШЕВАЦ

Одговорни урбаниста: др Наташа Даниловић Христић, дипл.инж.арх.

Инжењачка комора Србије — Наташа М. Даниловић — дипл. инж. арх. — 200 0206 03 — Одговорни урбаниста

РЕГУЛАЦИОНО РЕШЕЊЕ СА ПРИКАЗОМ ИНФРАСТРУКТУРЕ

РАЗМЕРА 1:500 — КАРТА 2