
УРБАНИСТИЧКИ ПРОЈЕКАТ
ЗА ИЗГРАДЊУ АПАРТ-ХОТЕЛА НА К.П. БР. 3530/3 КО КРИВА РЕКА, ОПШТИНА БРУС

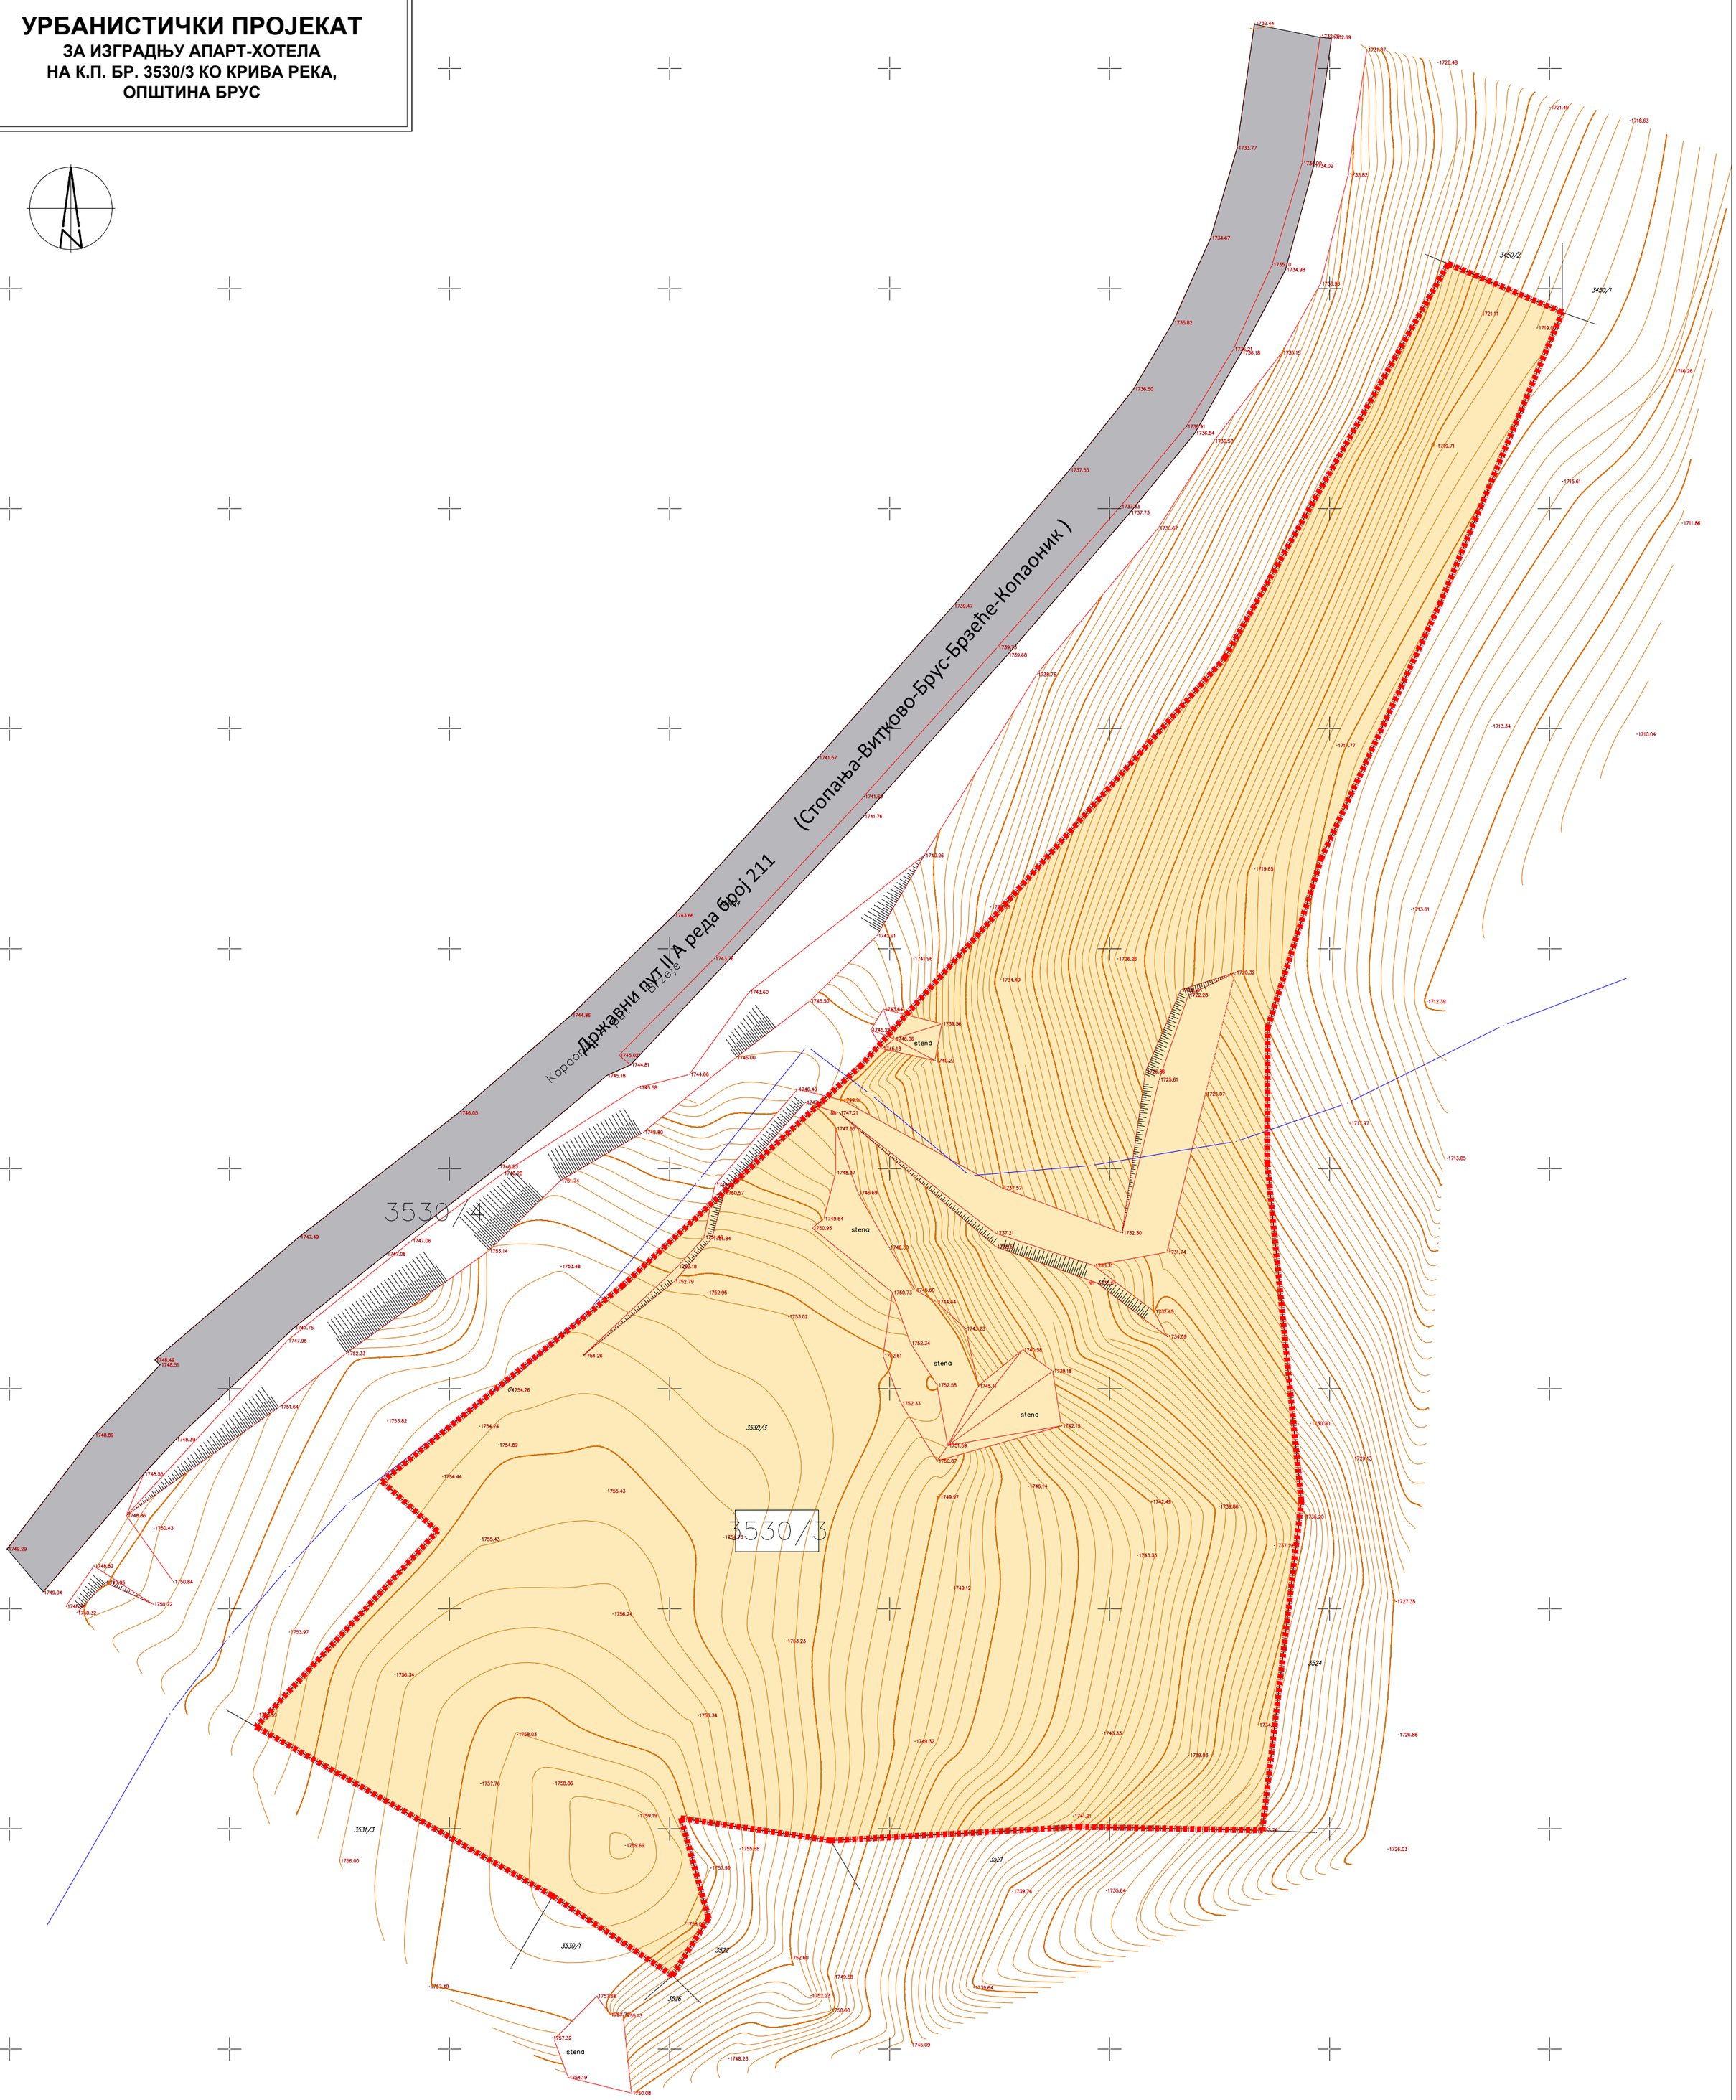

ЛЕГЕНДА:

- ГРАНИЦА УРБАНИСТИЧКОГ ПРОЈЕКТА
- 3530/3 — БРОЈ КАТАСТАРСКЕ ПАРЦЕЛЕ ЛОКАЦИЈЕ УП
- 1750.00 — ПОСТОЈЕЋЕ КОТЕ ТЕРЕНА
- К.П. БР. 3530/3 ОСТАЛО ГРАЂЕВИНСКО ЗЕМЉИШТЕ У СВОЈИНИ (према подацима ГКИС РГЗ)
- ПОСТОЈЕЋА ТРАСА ДРЖАВНОГ ПУТА II А РЕДА БР. 211 (Стопања-Витково-Брус-Брзеће-Копаоник)

БЕО-УРБАН БИРО БУЛЕВАР МИХАЈЛА ПУПИНА 103 ЛОКАЛ 63 11070 НОВИ БЕОГРАД			0.2
БРОЈ ПРОЈЕКТА	**УП-01/2026**	**ДАТУМ ИЗРАДЕ**	**ОКТОБАР 2025.**
НАЗИВ ПРОЈЕКТА	**УРБАНИСТИЧКИ ПРОЈЕКАТ за изградњу апарт-хотела на к.п. бр. 3530/3 КО Крива Река, општина Брус**		
ОДГОВОРНИ УРБАНИСТА	**Бојан Бечановић, дипл.инж.арх., број лиценце 221 А072 22**		
ИДЕЈНО РЕШЕЊЕ	**LOGA doo Beograd Прве пруге 3, Земун**		
НАЗИВ ПРИЛОГА	**ГРАНИЦА УРБАНИСТИЧКОГ ПРОЈЕКТА СА ПРИКАЗОМ ПОСТОЈЕЋЕГ НАЧИНА КОРИШЋЕЊА ЗЕМЉИШТА**		
БРОЈ ЦРТЕЖА	**0.2**	**РАЗМЕРА**	**1:500**